


単位	mm
縮尺	1/5

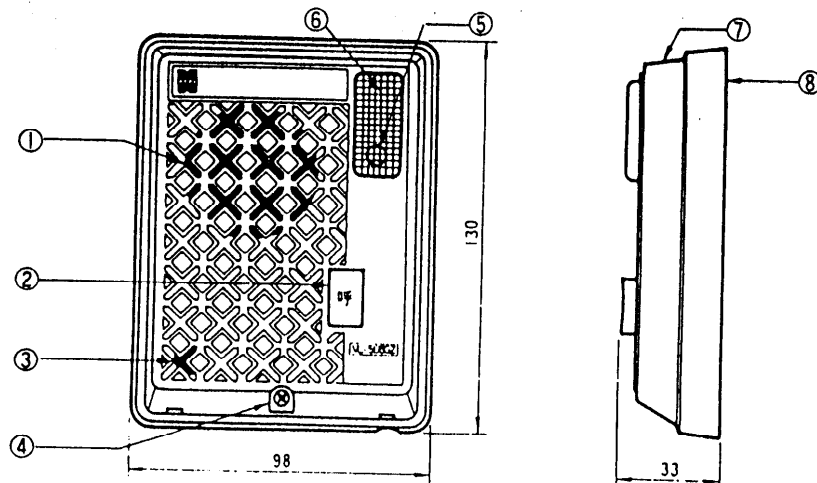

番号	名称	番号	名称
①	スピーカ	⑤	通電灯
②	押ボタン	⑥	警報ランプ
③	マイク部	⑦	本体ケース
④	本体ケース止めネジ	⑧	露出ボックス

## ■仕様

電源電圧	6V (親機より供給)
消費電流	4.5mA (通話時)
警報ランプ	DC12V 40mA (非常・ガス漏れ警報時)
通電/ガス表示灯	DC12V 6mA
出力インピーダンス	600Ω
配線数	4本 (有極性)
線路抵抗	最大20Ω (ループ値)
外形寸法	高さ130mm×幅98mm×奥行33mm
重量	250g
外観色調	パネル:ディープディープレッド, 取付ケース・押ボタン:バニラホワイト
外観材質	プラスチック (難燃ABS)
適合理込ボックス	JIS規格 1個用スイッチボックス (カバー付)

## 仕様/外形寸法図

品番	VL-568GZ
品名	ドアホン子機

作成年月	2003.01	図面整理番号	MNJ-10	SD-0
------	---------	--------	--------	------