

壁掛スピーカー WS-1500

■概要

木製キャビネットに16cmスピーカーを内蔵した壁掛スピーカーです。

■定格

定格入力	3W	質量(重量)	約3.7kg
入力インピーダンス	3.3k Ω , 10k Ω	仕 上 げ	木箱：塗装 パネルホワイト (マンセル5Y7.5/1) ネット：ジャージ ハニーベージュ (三善産業 ME-1289)
種別※1	L級		
周波数特性	130~12,000Hz (偏差20dB)		
出力音圧レベル※2	92dB (1m 1Wにて)		
使用スピーカー	16cm丸形スピーカー		
寸法	450(幅)×300(高さ)× 240(奥行長) 150(奥行短)mm		

※1 種別とは、消防法で規定された音声警報「第2シグナル」を音源として、無響室にて得られる音圧(ピーク値)により次のように定められています。


S級：84dB(A)以上 87dB(A)未満

M級：87dB(A)以上 92dB(A)未満

L級：92dB(A)以上


※2 出力音圧レベルとは、JIS C 5531で定められた値で音声警報「第2シグナル」の値とは異なります。

■周波数特性

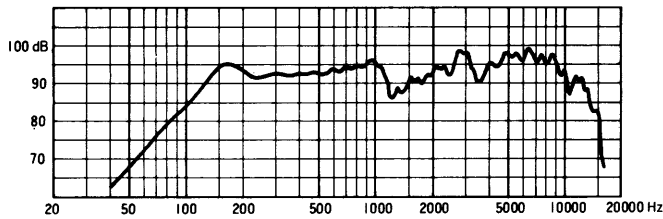


■指向特性


— 1 kHz, 4 kHz, 0 dB = 92 dB

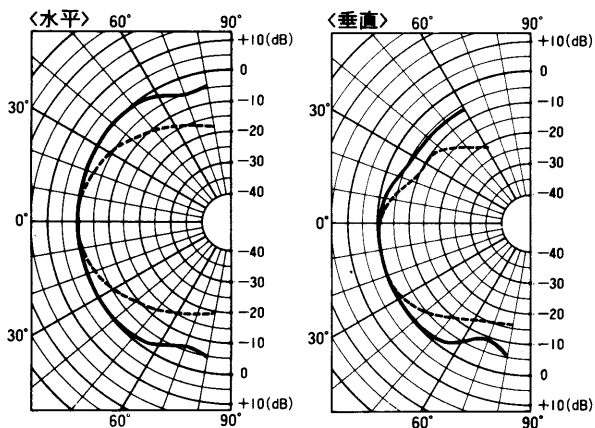

■ 外観寸法図

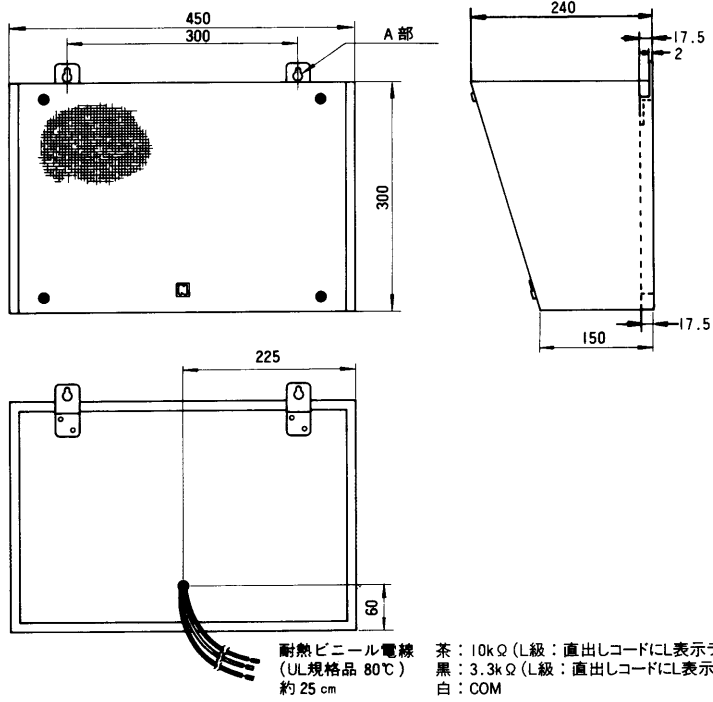

■ A部拡大図

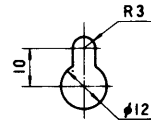

単位	mm
縮尺	1/10