

天井スピーカー WS-4050

■ 概 要

16cm スピーカー付の金属枠ネット張り埋込形天井スピーカーです。

■ 定 格

定 格 入 力	3W	寸 法	φ241 (外形) × 9 (露出部高) 60 (内部高) mm
入力インピーダンス	3.3kΩ, 10kΩ	質 量 (重量)	約 1 kg
種 別*1	L 級	仕 上 げ	アルミ枠 (銀色梨地) ネット: ジャージネット張り シルバーグレー (三善産業 ME-1288)
周 波 数 特 性	130 ~ 12,000 Hz (偏差 20dB)		
出力音圧レベル*2	92 dB (1m 1Wにて)		
使用スピーカー	16 cm 丸形スピーカー		

※1 種別とは、消防法で規定された音声警報「第2シグナル」を音源として、無響室にて得られる音圧 (ピーク値) により次のように定められています。


- S 級: 84 dB(A) 以上 87 dB(A) 未満
- M 級: 87 dB(A) 以上 92 dB(A) 未満
- L 級: 92 dB(A) 以上

※2 出力音圧レベルとは、JIS C 5531 で定められた値で音声警報「第2シグナル」の値とは異なります。

■ 付属品

プラス皿木ねじ (3.5×38) 5


■ 周波数特性

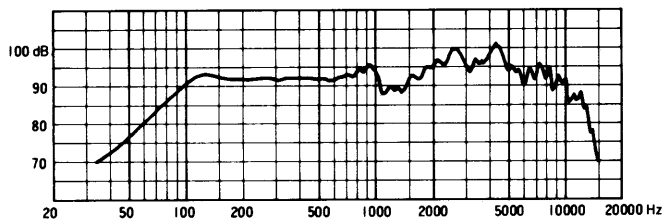

■ 指向特性



— 1 kHz, - - - - 4 kHz, 0 dB = 92 dB

〈水平及び垂直〉

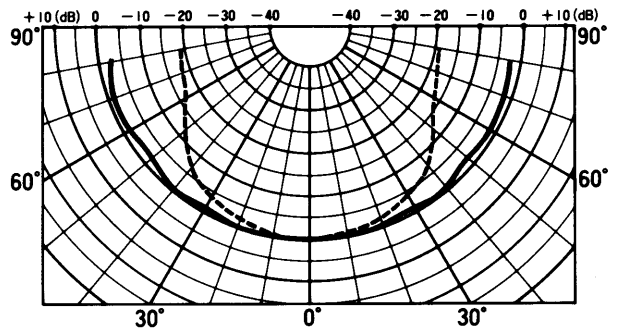


■ 外観寸法図

耐熱ビニール電線 (UL規格品 80°C) 約 25cm
茶: 10kΩ (L 級: 直出しコードに L 表示ラベル貼付)
黒: 3.3kΩ (L 級: 直出しコードに L 表示ラベル貼付)
白: COM

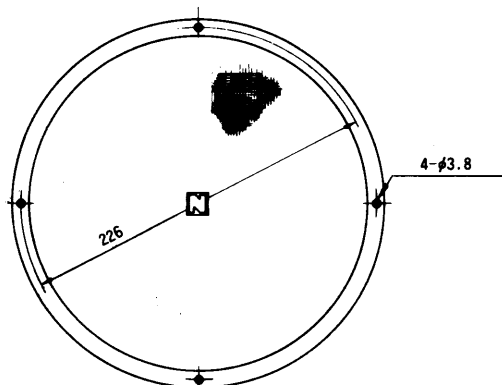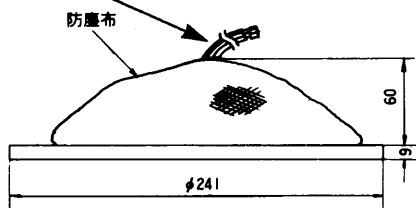

■ 取付穴寸法図

スピーカーを取付けるときは、天井板に図のような穴をあけてください。

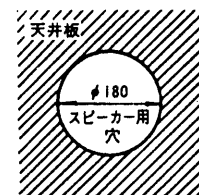

単位	mm
縮尺	1/5