

認定の種類	取得状況
音圧レベル認定	
音響パワーレベル認定	

## スピーカーシステム WS-5800A

### 概要

本機は、浴室やプール、シャワールームなど湿度の高い環境に設置できる小型天井埋込スピーカーです。

- ケースは、ABS樹脂成形した密閉タイプのスピーカーシステムで、防滴レベルはJIS C 0920 防滴 型を適用します。
- 取付方法は、スライドロック式（スピーカー本体）と、スプリングキャッチ式（パネル）の併用で工事が簡単です。

### 仕様

型式	密閉形	インピーダンス	W数	第2シグナル音圧 レベル [dB] <sup>3</sup>	スピーカー 種別 <sup>4</sup>
定格入力	3 W	[Ω]			
入力インピーダンス	3.3 k	3.3 k	3	94.2	L級
指向特性区分 1	W				
音響パワーレベル 1	95 dB (1 W)				
出力音圧レベル 2	89 dB (1 W / 1 m)				
周波数特性	150 Hz ~ 20 kHz (偏差 20 dB)				
使用スピーカー	8 cmコーンスピーカー				
使用温度範囲	-10 ~ +50				
寸法	パネル： 180 mm 高さ 10 mm、天井加工穴： 145 mm、天井裏深さ： 97 mm、 取付可能天井板厚： 3 mm ~ 36 mm				
質量	約950 g				
仕上げ	パネル 枠：ABS樹脂 OAアイボリー マンセル6.5Y7.8/0.9近似色 パンチングネット：アルミパンチング OAアイボリー マンセル6.5Y7.8/0.9近似色				

- 1 指向特性区分および音響パワーレベルは、消防法の規定により測定された区分および値を用いています。
- 2 出力音圧レベルは、JIS C 5531で定められた値で、音声警報「第2シグナル」の値とは異なります。
- 3 この表示は、「非常用放送設備委員会認定規約の測定法」によるものです。
- 4 種別とは、消防法で規定された音声警報「第2シグナル」を音源として、無響室にて得られる音圧（ピーク値）により次のように定められています。

S級：84 dB(A)以上 87 dB(A)未満、M級：87 dB(A)以上 92 dB(A)未満、L級：92 dB(A)以上


#### お願い

アンプからスピーカーへの配線は、HIV金属管工事または耐熱電線（HP）をご使用ください。配線の線路抵抗による電力損失を考慮して電線の太さを選択してください。

### 付属品


取扱説明書 ..... 1

### 外観寸法図

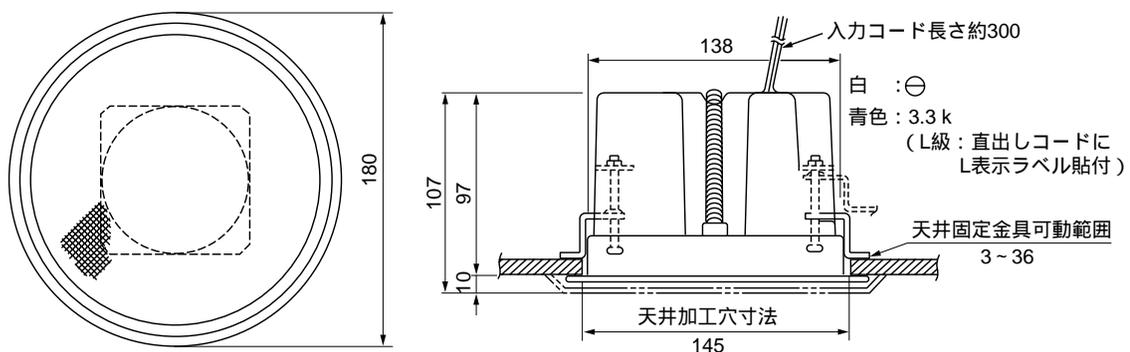

単位	mm
縮尺	1/4

## 周波数特性

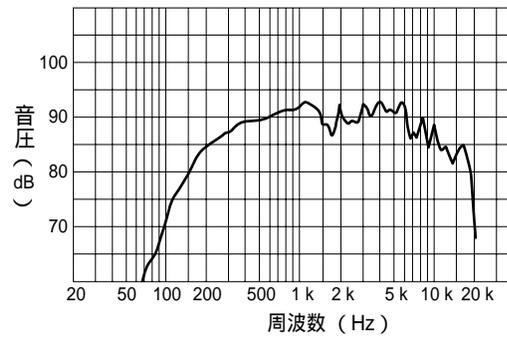

## 指向特性

