■仕　様

品名	高シールド型CS直列ユニット						
品番	TZ-CS7S（テレビ端子用/1端子）	TZ-CS7BS（テレビ端子用/1端子）	TZ-CS7CLS（中継用/1端子）	TZ-CS7CBS（中継用/1端子）	TZ-CS7RS（端末用/1端子）	TZ-CS7RBS（端末用/1端子）
周波数帯域(MHz)	10 1 76 / 76 1 222 / 222 1 470 / 470 1 770 / 770 1 1335 / 1335 1 1895 / 1895 1 2150	10 1 76 / 76 1 222 / 222 1 470 / 470 1 770 / 770 1 1335 / 1335 1 1895 / 1895 1 2150	10 1 76 / 76 1 222 / 222 1 470 / 470 1 770 / 770 1 1335 / 1335 1 1895 / 1895 1 2150	10 1 76 / 76 1 222 / 222 1 470 / 470 1 770 / 770 1 1335 / 1335 1 1895 / 1895 1 2150	10 1 76 / 76 1 222 / 222 1 470 / 470 1 770 / 770 1 1335 / 1335 1 1895 / 1895 1 2150	10 1 76 / 76 1 222 / 222 1 470 / 470 1 770 / 770 1 1335 / 1335 1 1895 / 1895 1 2150
結合損失(dB以下)	－ － － － － － －	－ － － － － － －	11.5 12.0 12.0 12.0 13.0 14.0 15.0	11.5 12.0 12.0 12.0 13.0 14.0 15.0	10.0 9.5 10.0 10.0 11.0 12.0 12.0	11.0 9.5 10.0 10.0 11.0 12.0 12.5
挿入損失(dB以下)	0.4 0.4 0.5 0.5 0.5 1.0 1.0	0.4 0.4 0.5 0.5 0.5 1.0 1.0	2.5 1.5 2.0 2.0 2.5 3.0 3.5	2.5 1.5 2.0 2.0 2.5 3.5 4.0	－ － － － － － －	－ － － － － － －
逆結合損失(dB以上)	－ － － － － － －	－ － － － － － －	10 25 25 20 18 15 15	15 25 25 20 18 15 15	－ － － － － － －	－ － － － － － －
端子間結合損失(dB以上)	－ － － － － － －	－ － － － － － －	－ － － － － － －	－ － － － － － －	－ － － － － － －	－ － － － － － －
インピーダンス(Ω) 入力	75/F	75/F	75/F	75/F	75/F	75/F
インピーダンス(Ω) 出力	―	―	75/F	75/F	―	―
インピーダンス(Ω) アウトレット	75/F	75/F	75/F	75/F	75/F	75/F
電圧定在波比(以下)	1.5 1.5 1.5 1.5 1.5 2.0 2.0	1.5 1.5 1.5 1.5 2.0 2.0	2.5 1.8 1.8 1.8 2.0 2.0 2.0	3.5 1.8 1.8 1.8 2.0 2.0 2.0	1.5 1.5 1.5 1.5 1.5 2.0 2.0	1.5 1.5 1.5 1.5 1.8 2.0 2.0
電流通過	―	IN～BR	IN～OUT	IN～BR	―	IN～BR
外形寸法	高さ109.8mm　幅45mm　奥行38.9mm					
質量	75g					

■外形寸法図

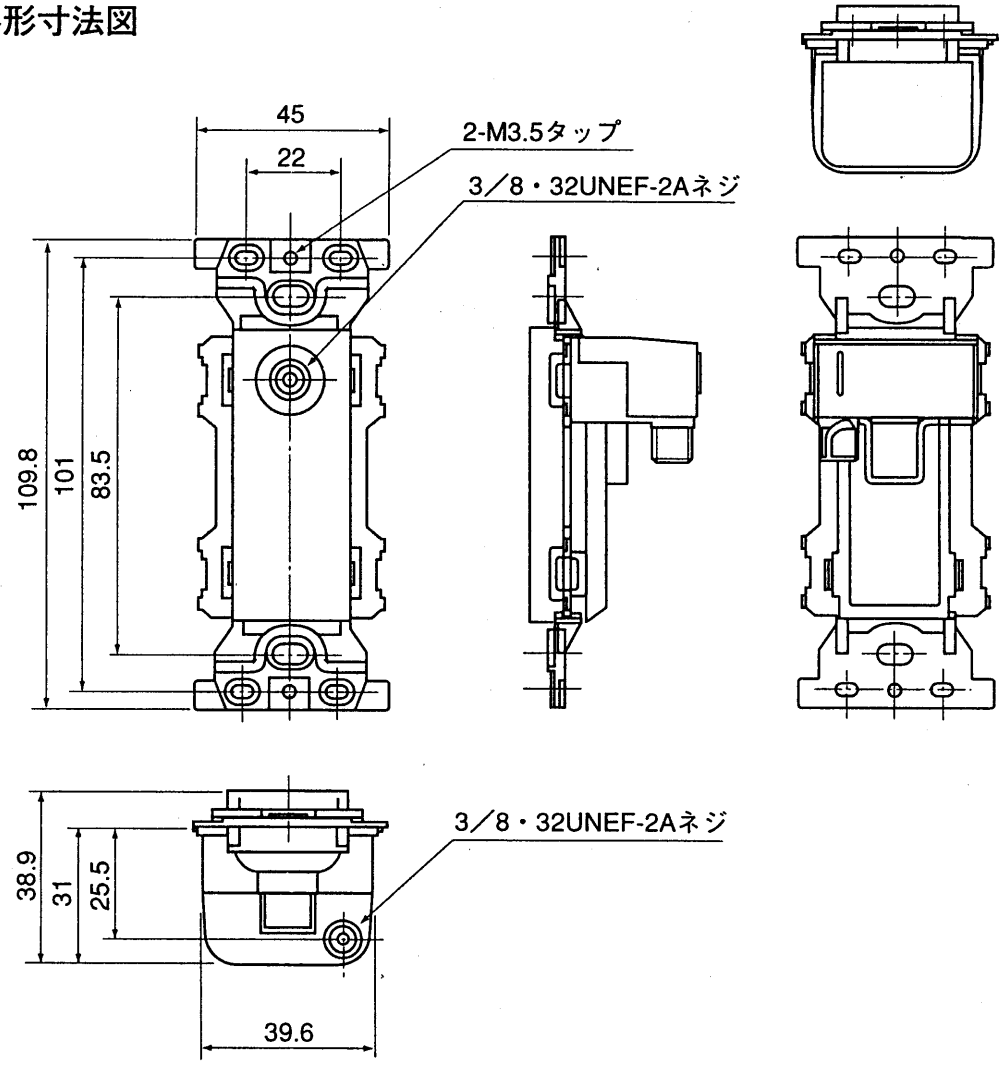

（単位：mm）

提出先		尺度 1/FREE	品名	高シールド型 CS直列ユニット	品番	~~TZ-CS7S~~ ~~TZ-CS7CBS~~ TZ-CS7BS ~~TZ-CS7RS~~ ~~TZ-CS7CLS~~ ~~TZ-CS7RBS~~
		図法		仕様/外形寸法図		
作成者	作成日付 1999年9月10日	検印	図面整理No.		改訂No.	0

※本図面の縮尺サイズは、FAX・コピーのため精度が劣化し、原図とは若干誤差がありますのでご注意ください。