■仕　様

品名	高シールド型CS直列ユニット					
品番	TZ-CS7S（テレビ端子用/1端子）	TZ-CS7BS（テレビ端子用/1端子）	TZ-CS7CLS（中継用/1端子）	TZ-CS7CBS（中継用/1端子）	TZ-CS7RS（端末用/1端子）	TZ-CS7RBS（端末用/1端子）
周波数帯域(MHz)	10〜76 / 76〜222 / 222〜470 / 470〜770 / 770〜1335 / 1335〜1895 / 1895〜2150	10〜76 / 76〜222 / 222〜470 / 470〜770 / 770〜1335 / 1335〜1895 / 1895〜2150	10〜76 / 76〜222 / 222〜470 / 470〜770 / 770〜1335 / 1335〜1895 / 1895〜2150	10〜76 / 76〜222 / 222〜470 / 470〜770 / 770〜1335 / 1335〜1895 / 1895〜2150	10〜76 / 76〜222 / 222〜470 / 470〜770 / 770〜1335 / 1335〜1895 / 1895〜2150	10〜76 / 76〜222 / 222〜470 / 470〜770 / 770〜1335 / 1335〜1895 / 1895〜2150
結合損失(dB以下)	− − − − − − −	− − − − − − −	11.5 12.0 12.0 12.0 13.0 14.0 15.0	11.5 12.0 12.0 12.0 13.0 14.0 15.0	10.0 9.5 10.0 10.0 11.0 12.0 12.0	11.0 9.5 10.0 10.0 11.0 12.0 12.5
挿入損失(dB以下)	0.4 0.4 0.5 0.5 0.5 1.0 1.0	0.4 0.4 0.5 0.5 0.5 1.0 1.0	2.5 1.5 2.0 2.0 2.5 3.0 3.5	2.5 1.5 2.0 2.0 2.5 3.5 4.0	− − − − − − −	− − − − − − −
逆結合損失(dB以上)	− − − − − − −	− − − − − − −	10 25 25 20 18 15 15	15 25 25 20 18 15 15	− − − − − − −	− − − − − − −
端子間結合損失(dB以上)	− − − − − − −	− − − − − − −	− − − − − − −	− − − − − − −	− − − − − − −	− − − − − − −
インピーダンス(Ω) 入力	75/F	75/F	75/F	75/F	75/F	75/F
インピーダンス(Ω) 出力	—	—	75/F	75/F	—	—
インピーダンス(Ω) アウトレット	75/F	75/F	75/F	75/F	75/F	75/F
電圧定在波比(以下)	1.5 1.5 1.5 1.5 1.5 2.0 2.0	1.5 1.5 1.5 1.5 2.0 2.0	2.5 1.8 1.8 1.8 2.0 2.0 2.0	3.5 1.8 1.8 1.8 2.0 2.0 2.0	1.5 1.5 1.5 1.5 1.5 2.0 2.0	1.5 1.5 1.5 1.5 1.8 2.0 2.0
電流通過	—	IN〜BR	IN〜OUT	IN〜BR	—	IN〜BR
外形寸法	高さ109.8mm　幅45mm　奥行38.9mm					
質量	75g					

■外形寸法図

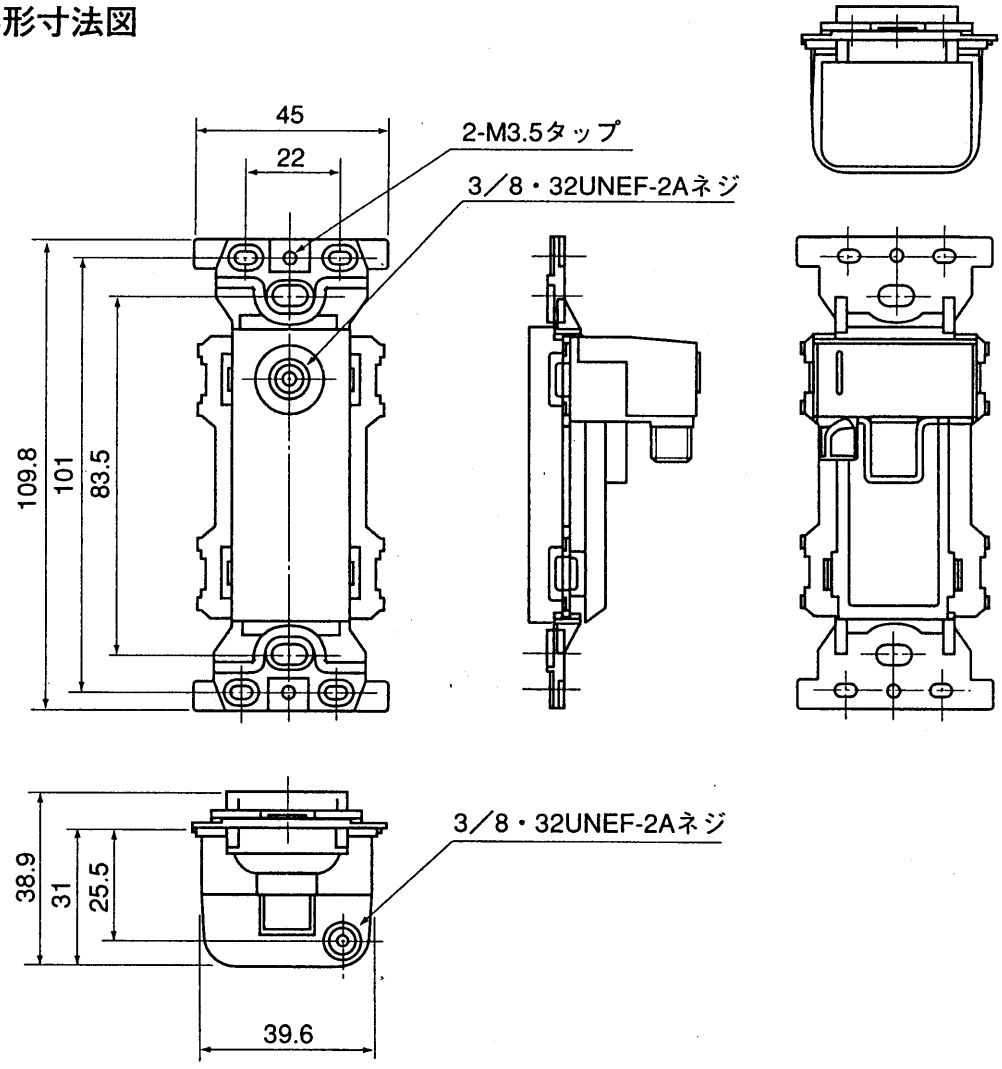

（単位：mm）

提出先		尺度 1/FREE	品名 高シールド型 CS直列ユニット	品番 ~~TZ-CS7S~~ TZ-CS7CBS ~~TZ-CS7BS~~ ~~TZ-CS7RS~~ ~~TZ-CS7CLS~~ ~~TZ-CS7RBS~~
		図法	仕様/外形寸法図	
作成者	作成日付 1999年9月10日	検印	図面整理No.	改訂No. 0

※本図面の縮尺サイズは、FAX・コピーのため精度が劣化し、原図とは若干誤差がありますのでご注意ください。