

デジタルペア線式・マンションシステム

品名 **カラーモニター室内親機** 品番 VG-M376D

概要

本製品は、デジタルペア線伝送方式の採用により、配線材料にシールド付きツイストペア線1ペア(カラーモニター室内親機～制御装置)かつ無極性を実現しました。また、パケット交換方式により異なった情報 音声伝送(双方向) 映像伝送(片方向) セキュリティ情報 外部ネットワークデータを伝送することができます。マンションの形態により 音声のみの場合は3通話、 音声と映像で構成する場合は2通話2映像(共同玄関映像/駐車場など)、

ASPと契約・連動時*には1通話2映像が構築できます。室内親機はカラー液晶画面を用いたモニター一体型を採用しました。液晶画面の特長を生かし分かり易い操作ガイダンス表示とタッチパネル方式で操作性を大幅に向上しました。また、セキュリティ発報時は音声合成音と擬音の組合せにより警報内容が即座に分かります。

消防法特例220号通知における共同住宅用自動火災報知設備、共同住宅用スプリンクラー設備および設定切換により住戸用自動火災報知設備に対応します。

消防法特例を受けないマンションにも対応できる室内親機です。

*ASP：アプリケーション・サービス・プロバイダー

特長 (I)

1. コミュニケーション機能

共同玄関・管理室・住戸玄関・他の住戸からの呼出に対し液晶画面に呼出元が表示されどこから呼ばれているかが一目で分かります。

カラーカメラ付共同玄関子機の組合せにおいては液晶画面に来訪者の画面と共にオートロックの解錠ボタンが表示され操作を促します。(デジタル映像による)

共同玄関の来訪者を録画し、かつ来訪日時が記録されます。

最大録画数は16件でこの内8件までが保存できます。(1件：2～7コマの準動画)

住戸間通話(棟内・棟間)の運用ができます。夜間や入浴時など他住戸からの呼出を規制する着信規制を液晶画面で設定変更できます。

受話器を使った通話の他にハンズフリーでの通話ができます。

カラーモニター室内親機のハンズフリーボタンを押すことによる交互通話。(応答時のみ約1分間)

2. 表示・操作機能

5.8型(ワイドタイプ)のカラー液晶画面上にポップアップ表示により来訪者の映像、呼出元表示、セキュリティ機能の内、発報した情報をピクト表示します、操作可能な表示内容がトップメニュー表示されます。その他住戸ごとに必要な機能を設定変更するための操作ガイダンス機能を持っています。

運用場面に応じポップアップ表示された操作ガイダンスに従い迷わずにタッチパネル操作が行えます。

概要・特長 (I)

品番	VG-M376D
品名	カラーモニター室内親機

3.セキュリティ機能

火災、火災断線、ガス漏れ、ガス断線、不完全燃焼(CO)、本体非常の固定機能に加え任意入力ポート4ポートに増設非常、防犯1(窓防犯)、防犯2(玄関防犯)、トイレコール、バスコール、ペンダントコール、復旧ボタン付きコール、水漏れ、連絡/呼出、ペンダントコールなどの電池切れ、電力量(ピークカット)、外部防犯セットなどの中から4入力を割り付けできます。

警報音種別

擬音+音声合成音

消防法特例220号通知適合機能

切替による機能設定

共同住宅用自動火災報知設備

感知器作動と確定の2段階警報および住棟受信機との連動。

住戸用自動火災報知設備

即時発報(住戸完結型)

移報型住戸用自動火災報知設備

移報型中継器・感知器との連動により対応。

共同住宅用スプリンクラー設備

接点移報出力機能(1ポート:選択設定による)

室内親機の着信に対応しa接点を閉じる。

セキュリティ発報時にa接点を閉じる。

セキュリティ情報は個別または代表出力に設定できる。

スプリンクラー閉止弁連動のb接点出力。

4.オプション

拡張アダプター増設により得られる機能

センサーの入力ポートが3ポート増設できます。

室内子機V L-397M Cなどが3台まで接続できます。(単独電話機との併設は不可)

単独電話機(Pnasonic製)1台が接続でき、共同玄関、管理事務室親機、住戸玄関子機および他の住戸からの呼び出しに应答できます。共同玄関からの呼出に対しオートロックの解錠ができます。(室内子機との併設は不可)

カラーモニター室内親機の呼出、セキュリティの発報に対しa接点出力1ポート増設できます。お年寄りや耳の不自由な方などの住む住宅にベルやライトなどと組み合わせることができます。

JEM-A対応機器にCZ-TA2を介し接続することにより機器制御を行うことができます。また、集住回線転送アダプターと連動することにより外出先電話機または携帯電話、PHSより機器制御や状態確認ができます。

集住回線転送アダプター連動により得られる機能。

外出時に転送したい電話番号を設定し不在設定(外出ボタンを押す)して外出すると共同玄関・住戸玄関(管理室および他住戸は不可)の来訪者からの呼出を外出先電話、携帯電話、PHSに転送できます。

* 電話回線は、必ずプッシュ回線の契約をしてください。ダイヤル回線では、転送に時間がかかります。

概要・特長(Ⅱ)

品番	VG-M376D
品名	カラーモニター室内親機

制御装置にIP変換器を連動して得られる機能

ASP(Application Service Provider)とコンテンツ配信契約を結ぶことにより外部ネットワークとの融合が図れます。

- ・マンション管理組合からのお知らせなどが着信を知らせカラーモニター室内親機液晶パネル上で閲覧できます。
- ・住戸側に集住回線転送アダプターを設置し地域商店街との契約によりWeb to Phoneの機能を使いクリーニングや酒屋・寿司屋などのリンクボタンを押すと自動的にダイヤルして通話することができます。(住戸親機のタッチパネル操作による)
- ・E-Mailの受信、閲覧と定型文による返信ができます。

(注) コンテンツは本デジタルマンションインターホンシステムの画面表示仕様書に従った内容のみ表示可能。

集住映像伝送アダプターを最大8台設置できます、監視カメラ最大8台接続することにより駐車場・駐輪場・ゴミ置き場・遊び場などに設置したカメラの映像を室内親機の液晶画面上で選択し約30秒間閲覧できます。

(集住映像伝送アダプター1台に最大4台の監視カメラを取り付けられますが、この場合は同一アダプター内、別のカメラ映像を同時に配信できません)

概要・特長(Ⅲ)

品番	VG-M376D
品名	カラーモニター室内親機

構成機器 (I)

品 名		品 番	台数	備 考	
住 戸 部 各 拡 張 機 器	カラーモニター室内親機	VG-M376D	1	消防法特例220号に対応	
	カラーモニター室内親機	VG-M377D	1	戸外表示付カラーカメラ玄関子機に対応	
	集住回線転送アダプター	VG-J609D	1	来客転送時に必要	
	拡張アダプター	VG-J608D	1	機能拡張時に必要	
	住 戸 玄 関 子 機	戸外表示付(注1)	VL-568KHA	1	露出型
			VL-590HA-S	1	埋込型
		VL-568UHA			
			VL-593HA		
			VL-590HA	1	新聞受け対応用(パネルなし)
		中継器一体型(注1)	VG-D501HHA-T	1	露出ホーチキ(株)対応
			VG-D502NHA-T	1	露出能美防災(株)対応
			VG-D503THA-T	1	露出ニッタン(株)対応
			VG-D511HHA	1	埋込ホーチキ(株)対応
			VG-D512NHA	1	埋込能美防災(株)対応
	VG-D513THA		1	埋込ニッタン(株)対応	
	戸外表示付カラーカメラ玄関子機	VG-D551HA-K	1	埋込(注2)	
	補助音響装置(注1)	VL-862W	1		
住 戸 部 各 拡 張 機 器	室内子機	VL-397MC	3	拡張アダプターが必要 単独電話機との併用不可	
		VL-397MA2C			
	単独電話機	—	1	Panasonic製を推奨、拡張アダプターが必要 室内子機との併用不可	
	住戸電気錠			拡張アダプターが必要	
	テレコン用エアコンアダプター	CZ-TA2	1	松下エアコンエンジニアリング(株)製	
	パ ラ イ ト	回転灯	KJS-110	1	本体接続は件名オプション パトライト(株)製
			KJEC-110		
			SEF-110A		
			SEFW-110A		
			KES-110等		
ラ イ ト	メロデザイン	EC5237BP	1	本体接続は件名オプション 松下電工(株)製	
		EC5227W(P)			
		EC5237HP			
		EC5117WKP			
		EC5237WP			
		EC5347			
光チャイム	EC170	1			
	EC170P				

(注1) VG-M377Dに接続不可、VG-M376Dにのみ接続可能。
(注2) VG-M376Dに接続不可、VG-M377Dにのみ接続可能。

構成機器 (I)	
品 番	VG-M376D
品 名	カラーモニター室内親機

構成機器 (II)

品 名		品 番	台数	備 考		
住 戸 部 接 続 機 器	ガス漏れ検知器	有電圧出力型	SH1837K SH5900	1	松下電工(株)製	
			SH1347V			
	不完全燃焼機能付き		SC-800C	1	新コスモ(株)製	
			YS-800C	1	矢崎総業(株)製	
			YS-711C			
	防犯スイッチ	ON型	EK3851	1	松下電工(株)製	
			EK3851A			
		OFF型	EK39			
		EK49				
		EK59他				
戸 部 接 続 機 器	ノンロック型	HB-50-P	1	神保電器(株)製		
		HB-60-P				
	ロック型	HB-50B-P				
		HB-60B-P				
	LED付ノンロック型	HB-50L-P				
		HB-60L-P				
	LED付ロック型	HB-50LB-P				
		HB-60LB-P				
	LED付自己保持型	HB-70L-DZ			1	松下電工(株)製
	ノンロック型	WS65311				
LED付ロック型	WS65611					
	WS66412					
	WS66712					
	WS66772					
外 接 非 常		WN4500	1	松下電工(株)製		
		EK50				
		EK55				
		EK51				
		EK56				
	JEC-B119K-P	1	神保電器(株)製			
水漏れ検知器		PS-1R	3	住友3M(株)製		
		PS-2	6	PS-1RまたはPS-2のいずれか		
電力量センサー		BQX9511151	1	松下電工(株)製		
		BQX9511161				
		BQX9511051				
		BQX9511061				
		BQX95111521				
		BQX95111621				
		BQX95110521				
		BQX95110621				
		AU1L-A			1	日東電工(株)製

構成機器 (II)

品 番 VG-M376D

品 名 カラーモニター室内親機

構成機器 (Ⅲ)

品名		品番	台数	備考			
自動 火災 報知 設備	熱 感 知 器	定温式スポット型	DFL-TA65RLV	16	ホーチキ(株)製		
			DFL-TW65RLV				
			DFM-TA65ULV				
			DEF-TW65ULV				
		FDL926-GW-65型	8	能美防災(株)製			
		TCF-65-L	8	ニッタン(株)製			
		TCF-65-LW					
		TCF1-65-LW					
		BGH40108	8	松下電工(株)製			
		BGH4060					
	BGH40602						
	差動式スポット型	DSE-2RLV	16	ホーチキ(株)製			
		DSF-2ULV					
		DSG-2RLV					
		FDP227-G型	8	能美防災(株)製			
		2SF1-L	8	ニッタン(株)製			
	BGH42208	8	松下電工(株)製				
	補償式スポット型	2HF-L	8	ニッタン(株)製			
		2HF1-L					
煙知 感器	光電式スポット型	FDK240-G型	8	能美防災(株)製			
		2KK	8	ニッタン(株)製			
住棟受信機	RPO-[]	RPR-[]	RPP-AAW[]	RPP-ABW[]	1	ホーチキ(株)製	
							RPQ-AAW[]
							RPQ-ABW[]
							FAP120A型
							FCS120A型
							FAP128A型
	FCS128A型						
	FAP128S型	1	能美防災(株)製				
	FCS128S型						
	FCR034SA型						
	FCRG034SA型						
	FCRG034MA型						

構成機器 (Ⅲ)

品番

VG-M376D

品名

カラーモニター室内親機

構成機器 (Ⅳ)


品 名		品 番	台数	備 考
自 動 火 災 報 知 設 備	住 棟 受 信 機	1PF2	1	ニッタン(株)製
		1PK0		
		1PM1		
	住 棟 受 信 機	BVJ15[]	1	松下電工(株)製
		BVJ16[]		
		BVJ13[]		
		BVJ17[]		
		BVJ18[]		
		BVJ33[]		
	遠隔試験機能付き 中 継 器	CHR-2[]	1	ホーチキ(株)製
FRM014		1	能美防災(株)製	
非 常 電 源 装 置	LPA1	1	ニッタン(株)製	
	LPB1			
	BGH9101	1	松下電工(株)製	
	FSE-24[]H		ホーチキ(株)製	
	FYJ011-60		能美防災(株)製	
	FYJ011-100			
ANK1-P[]		ニッタン(株)製		
EP1-[]		松下電工(株)製		
BGH9000				

構成機器 (Ⅳ)


品 番 VG-M376D

品 名 カラーモニター室内親機

接続例

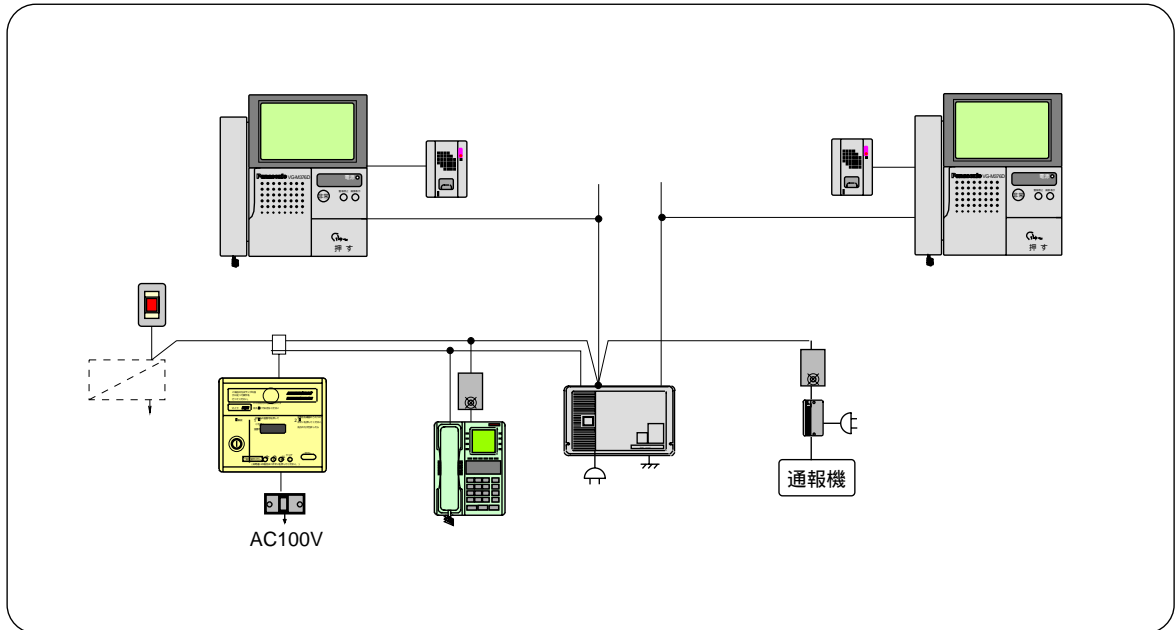

結線図

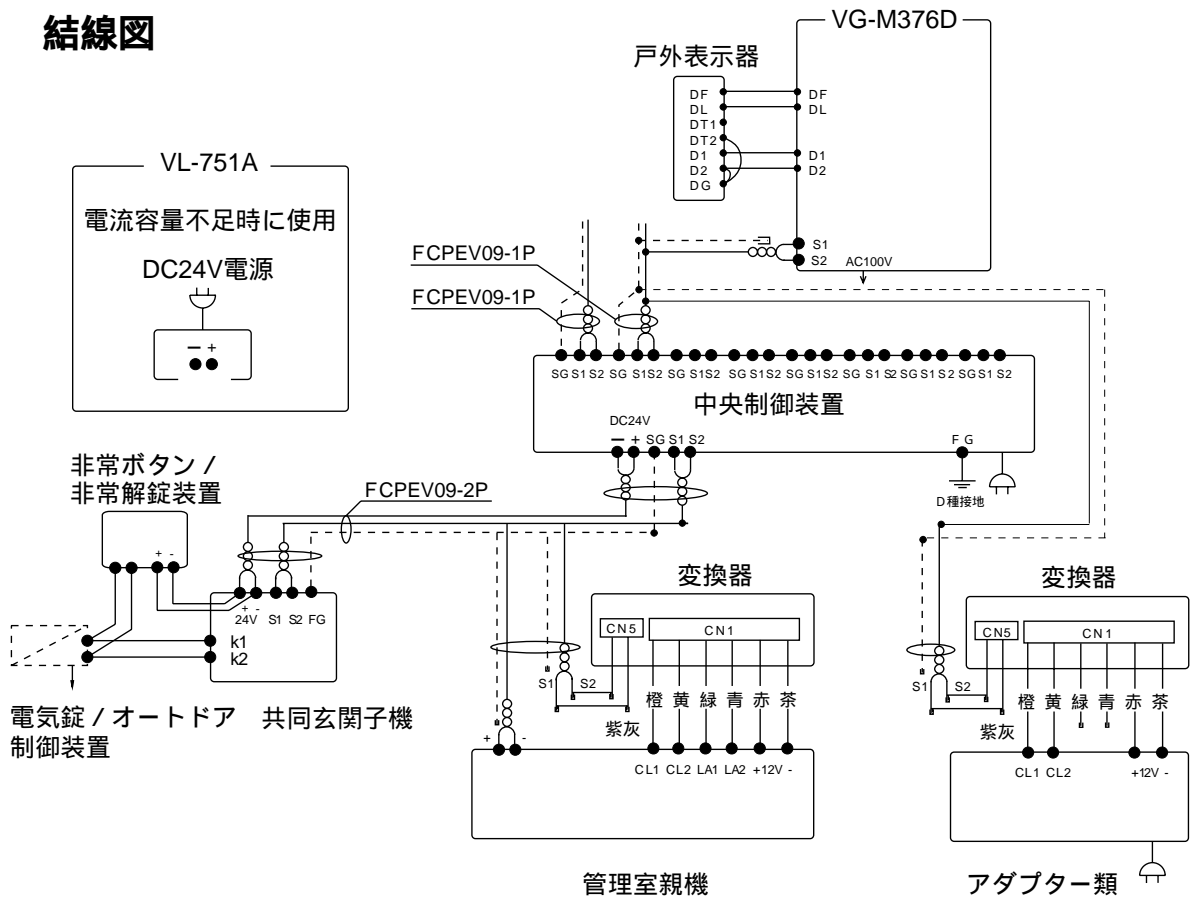

接続例 / 結線図

品番	VG-M376D 他
品名	デジタルペア線式・マンションシステム

警報音・警報表示について (I)

警報音と表示灯(本体表示) 表示(モニター画面表示)の一覧

機能	カラーモニター室内親機				補助音響装置 (VG-M376Dのみ)	玄関子機 (戸外表示器)	
	本体表示	モニター画面表示	警報(報知)音	警報音停止 ボタン操作	警報(報知)音	警報音・表示	
電源監視	電源表示灯点灯					通電灯火点灯	
火災	住戸用自動火災報知設備の場合	火災表示灯点滅 警報音停止表示灯点滅	火災灯点滅 火災警報表示	ピンポンピンポンピンポン、火事です。火事です。火災が発生しました。安全を確認の上避難してください。(ビュービュービュー×3回)	警報音停止	ピンポンピンポンピンポン、火事です。火事です。火災が発生しました。安全を確認の上避難してください。(ビュービュービュー×3回)	同左 警報灯点滅
	共同住宅用自動火災報知設備の場合	火災表示灯点滅 火災確認表示灯点滅 警報音停止表示灯点滅	火災表示灯点滅 火災確認警報表示	感知器作動時 ピンポンピンポン、火災感知器が作動しました。確認してください。火災確定すると住戸用自動火災報知設備の警報音に変わります。		感知器作動時 ピンポンピンポン、火災感知器が作動しました。確認してください。火災確定すると住戸用自動火災報知設備の警報音に変わります。	感知器作動時は鳴動しない。火災確定時のみ、警報音が鳴動する。警報灯点滅
	近隣火災(共同住宅用自動火災報知設備の場合)	警報音停止表示灯点滅	火災灯点滅 火災警報表示	ピンポンピンポンピンポン、火事です。火事です。この付近で、火災が発生しました。安全を確認の上避難してください。(ビュービュービュー×3回)		ピンポンピンポンピンポン、火事です。火事です。この付近で、火災が発生しました。安全を確認の上避難してください。(ビュービュービュー×3回)	
	回線断線	火災表示灯点滅 警報音停止表示灯点滅	火災灯点灯 火災断線警報表示	ピー、ピー、配線を確認してください		ピー、ピー、配線を確認してください	同左 警報灯点滅
ガス漏れ	ガス漏れ	警報音停止表示灯点滅 (約40秒後)	ガス漏れ灯点滅 ガス漏れ警報表示	ピッピッピッピッピッピッピッガス漏れです。(約40秒後)	ピッピッピッピッピッピッピッガス漏れです。(約40秒後)	ピッピッピッピッピッピッピッガス漏れです。警報灯点滅 (約55秒後)	
	不完全燃焼	警報音停止表示灯点滅	予備灯点滅 不完全燃焼表示	ピッポ、ピッポ空気が汚れて危険です。窓を開けて換気をしてください。	ピッポ、ピッポ空気が汚れて危険です。窓を開けて換気をしてください。	ピッポ、ピッポ空気が汚れて危険です。窓を開けて換気をしてください。警報灯点滅	
	ガス漏れ検知器異常	警報音停止表示灯点滅	ガス漏れ灯点灯 ガス断線表示	ピー、ピー、配線を確認してください。	ピー、ピー、配線を確認してください。	同左 警報灯点滅	
非常	本体	警報音停止表示灯点滅	非常灯点滅 非常警報表示	ビュー、ビュー "緊急事態発生"	ビュー、ビュー "緊急事態発"	ビュー、ビュー "緊急事態発" 警報灯点滅	
	増設		非常灯点滅 増設非常警報表示	ビュー、ビュー "緊急事態発生"	警報音が鳴つ		
	室内子機		非常灯点滅 増設非常警報表示	ビュー、ビュー "緊急事態発生"	たまま (*1)		

(*1)非常警報音は、再度、非常押しボタンを押すと止まります。
住戸火災および近隣火災警報は男性の声、その他は女性の声です。
警報音停止ボタンを押すと警報音が停止する機能の場合、警報音停止表示灯も同時に消灯します。

警報音・警報表示について (I)

品番 VG-M376D

品名 カラーモニター室内親機

警報音・警報表示について(Ⅱ)

警報音と表示灯(本体表示)、表示(モニター画面表示)の一覧

機能	カラーモニター室内親機				補助音響装置 (VG-M376Dのみ)	玄関子機 (戸外表示器)
	本体表示	モニター画面表示	警報(報知)音	警報音停止 ボタン操作	警報(報知)音	警報音・表示
防犯警報	防犯警戒表示灯 点滅警報音停止 表示灯点滅	防犯灯点滅 防犯警報表示	ピーポー、ピー ポー戸が開いて います。		ピーポー、ピー ポー戸が開いて います。	設定により警報 音が鳴る。
防犯保留	防犯警戒表示灯 点滅警報音停止 表示灯点滅	防犯灯点滅 防犯警報表示	戸が開いていま す確認してくだ さい。		戸が開いていま す確認してくだ さい。	
防犯2報知	防犯警戒表示灯 点滅警報音停止 表示灯点滅	防犯灯点滅 防犯警報表示	ブーブー		警報音 停止	
バスコール	警報音停止 表示灯点滅	コール灯点滅 バスコール警報 表示	ビューン、ビュ ーンお風呂に 来てください。		ビューン、ビュ ーンお風呂に 来てください。	設定により警報 音が鳴る。
トイレコール	警報音停止 表示灯点滅	コール灯点滅 トイレコール警報 表示	ビューン、ビュ ーントイレに 来てください。		ビューン、ビュ ーントイレに 来てください。	設定により警報 音が鳴る。
水漏れ	警報音停止 表示灯点滅		ピコピコ水漏れ です。		ピコピコ水漏れ です。	
水漏れ (非鳴動・非表示)		予備灯点滅 水漏れ警報表示				
水漏れ (表示のみ)		予備灯点滅 水漏れ警報表示				
緊急	警報音停止 表示灯点滅	コール灯点滅 緊急警報表示	ビューン、ビュ ーンに来てくだ さい。	警報音 停止	ビューン、ビュ ーンに来てくだ さい。	同左 警報灯点滅
連絡・呼出	警報音停止 表示灯点滅	コール灯点滅 連絡報知表示	ポーン、ポーン 私の部屋に 来てください		ポーン、ポーン 私の部屋に 来てください	
ペンダント コール	警報音停止 表示灯点滅	コール灯点滅 ペンダントコール 警報表示	ビューン、ビ ューンペンダ ントコールです		ビューン、ビュ ーンペンダント コールです。	設定により警報 音が鳴る。
ペンダント 電池切れ	警報音停止 表示灯点滅	コール灯点滅 ペンダント警報 表示	ポーン、ポーン ペンダントの 電池切れです。		ポーン、ポーン ペンダントの 電池切れです。	

各種警報の優先順位

異常が重なった場合、優先順位の高い警報の警報音が聞こえます。

優先順位・・・数字が小さいほど、順位が高くなります。

火災・火災確認 ガス漏れ 近隣火災 火災回線断線 ガス漏れ検知器異常 不完全燃焼
非常・増設非常・室内子機非常 緊急 防犯保留・防犯・防犯報知 バスコール トイレコール
ペンダントコール ペンダントコール電池切れ 水漏れ 連絡・呼出

同時に異常が発生したときや、後から優先順位の高い異常が発生した時は、警報音および警報画面は優先順位の
高い方になります。表示画面はどちらも表示して知らせます。

警報音停止ボタンを押すと鳴っていた警報音が停止し、次の警報音が鳴ります。(ガス漏れと不完全燃焼が同時に
発生した場合、警報音停止ボタンを押しても不完全燃焼の警報音は止まりません。)

警報音・警報表示について(Ⅱ)

品番 VG-M376D

品名 カラーモニター室内親機

警報音・警報表示について（Ⅲ）

感知器、検知器、センサーが復旧したときの動作
 原因が解除されると、次のように動作します。
 センサーの発報要因が取り除かれ、センサーが待ち受け状態に戻った時の動作は
 下表の通りです。

通常センサーの動作

警報（報知）	カラーモニター 室内親機	室内子機・補助音響装置 （VG-M376Dのみ）	玄関子機 （戸外表示器）
センサーのON/OFFに 連動して警報を発する場合	警報音停止 警報表示消灯	警報音停止	警報音停止 警報表示消灯
室内親機でセンサーのONを 保持して警報を発する場合	警報音停止ボタンを押すまで 警報音は鳴り続け、その後、 センサーが復旧するまで 警報灯は点滅しています。	警報音停止ボタンを押すま で警報音は鳴り続けます。	警報音停止ボタンを押すまで 警報音は鳴り続け、その後、 センサーが復旧するまで 警報灯は点滅しています。

あらかじめその動作が決まっているセンサー

警報（報知）	カラーモニター 室内親機	室内子機・補助音響装置 （VG-M376Dのみ）	玄関子機 （戸外表示器）
火災確認			—
火災 （共同住宅用自火報設備）	警報音停止（*1） 警報表示灯消灯	警報音停止	警報音停止 警報表示灯消灯
火災（住戸用自火報）・ 近隣火災・火災回線断線・ ガス漏れ・不完全燃焼・ ガス漏れ検知器異常			
連絡・呼出/ 水漏れ			—
本体非常	警報音停止ボタンを押すま で警報音は鳴り続け、警報 表示灯は点滅しています。	室内親機出先の停止操作 をするまで警報音は鳴り続 けます。	警報音停止 警報表示灯消灯
防犯（*2）	警報音停止ボタンを押すか、外 出ボタンにタッチして防犯解除す るまで警報音は鳴り続け、警報表 示灯も点滅しています。		—

（*1）共同住宅用自動火災報知設備の場合、感知器が作動してから（1）一定時間（2～5分）経過する、（2）火災確認
 ボタンを押す、のどちらかで火災確認となります。通常状態に戻すには、住棟受信機での復旧操作が必要となります。

（*2）防犯警報は、警報を止め、防犯センサーが復旧すると防犯表示灯は点灯に変わり、警戒モード状態になります。

警報音・警報表示について（Ⅲ）


品番	VG-M376D
品名	カラーモニター室内親機

取付位置の目安

カラーモニター室内親機

取付金具

3個用樹脂ボックス(DM8030S)

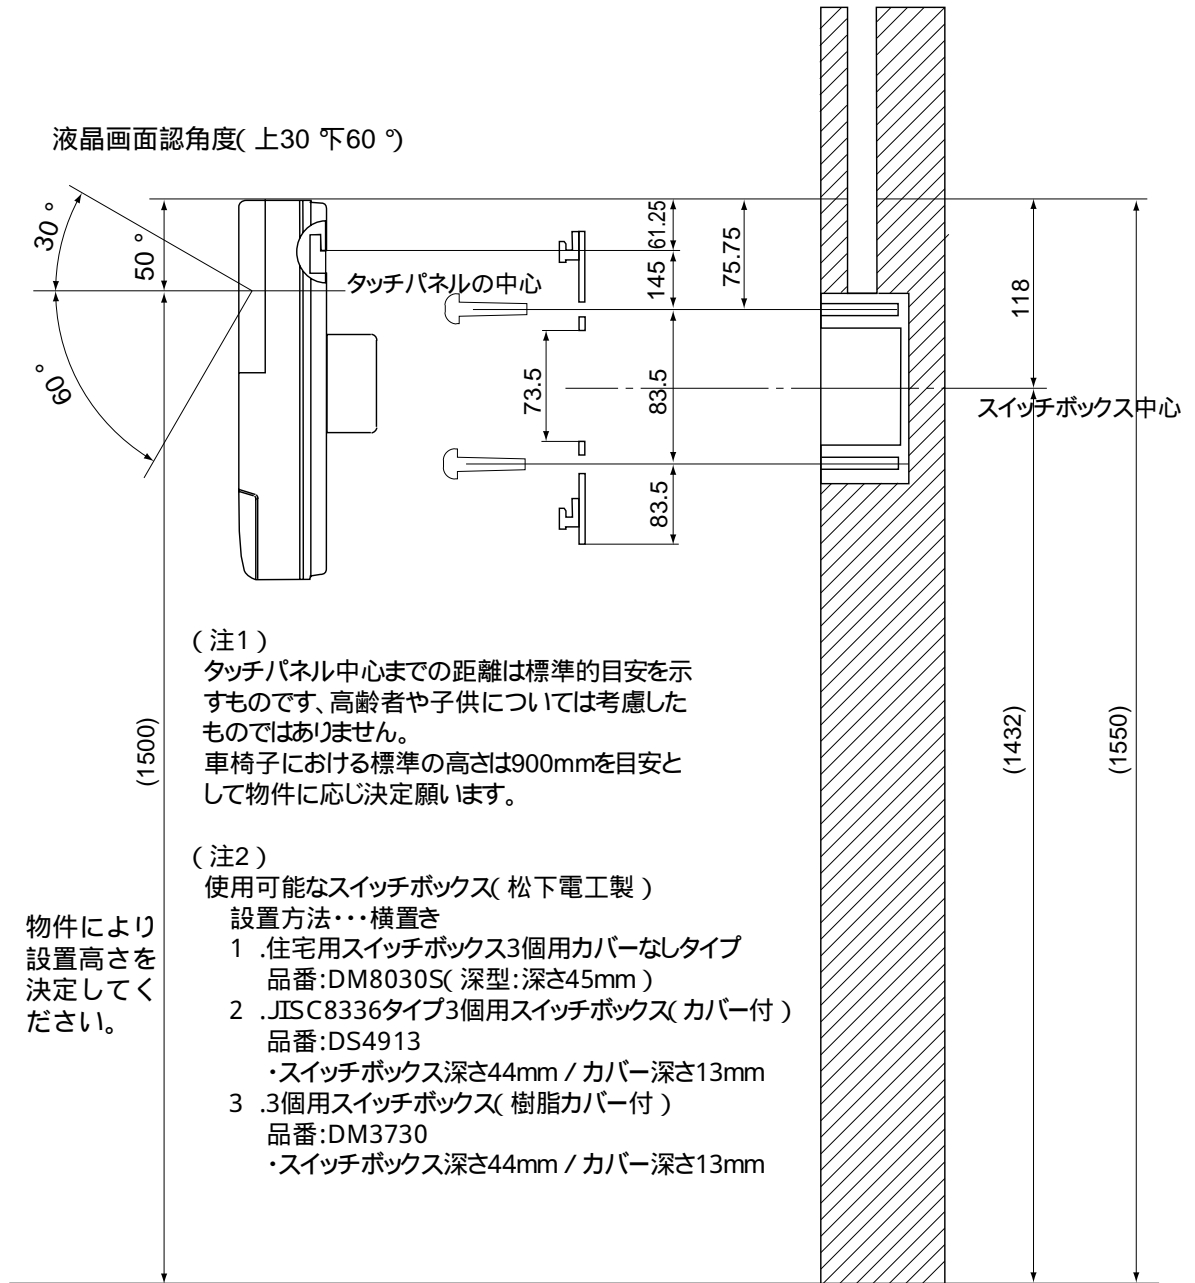

取付位置の目安

品番 VG-M376D

品名 カラーモニター室内親機

仕様 (I)

項 目	仕 様	
電 源 電 圧	AC100V(50/60Hz)	
消 費 電 力	監視時:15W (液晶OFF時10W ON時15W) 警報時:20W	
非常電源作動時電流(DC24V)	感知器監視電流:30mA 警報時最大電流:200mA	
外 形 寸 法	高さ190×幅215×厚さ42.5mm	
質 量	約1.2 Kg	
外 観 色 調	チャイムホワイト(近似マンセル41Y83/07) 液晶周辺部メタリックシルバー(近似マンセル5Y6/1)	
外 観 材 質	難燃ABS樹脂	
取 付 方 法	3個用スイッチボックス(樹脂)標準型(横置き)松下電工(株)製M8030Sに壁掛け金具により取付	
配 線 材 料	シールド付ツイストペア線(FCPEV0.9-1P・日本電線工業会)	
使用環境条件	周囲温度0～40 湿度90%以下 ただし、結露しないこと	
適用技術基準	消防庁技術基準:GP型3級受信機 型式番号:受第13～6号 JATE認定番号:A01-0743JP	
通 話 方 式	受話器による同時通話方式またはハンズフリーによる交互通話	
配線許容抵抗	玄関子機:20 以下 室内子機:10 以下	
呼 出 音	住戸玄関子機より	電子チャイム音(ビンボン)
	共同玄関子機より	電子トレモロ音(ポロポロ)
	管理室親機より	電子トレモロ音(ポロ、ポロ)
	室内子機より	電子ブザー音(プー)
	80dB以上/50cm	
警 報 音 量	本体/戸外表示器(住戸玄関子機) / 補助音響装置70db以上 / 1m(A 特Slow)	
警 報 音 の 形 態	擬音+音声合成音	
接続端末センサー	増設非常ボタン、防犯スイッチ、コールボタン、自己保持型コールボタン、水漏れ検知器、ペンダント、電池切れ、外部防犯セット	
セキ キュ リ テ イ ガ 機 能	火 回 線 数	1回線
	適合感知器	熱感知器(遠隔試験機能付き)、煙感知器(遠隔試験機能付き)
	配線抵抗(ループ)	10 以下
	接 続 台 数	接続する自火報メーカーにより異なる
ス	回 線 数	1回線
	適合検知器	有電圧タイプ AC100V用(正常時:6V、発報時:12V、不完全燃焼時:18V、断線時:0V)
	配線抵抗(ループ)	10 以下
	接 続 台 数	有電圧:1台
	ガス警報遅延時間	約40秒(玄関子機移報については約55秒)不完全燃焼は即時
警 報 優 先 順 位	火災・火災確認 ガス漏れ 近隣火災 火災回線断線 ガス漏れ検知器異常(ガス断線) 不完全燃焼 非常・増設非常 緊急 防犯保留・防犯 バスコール トイレコール ペンダントコール ペンダント電池切れ 水漏れ 連絡・呼出	
試験制御(試験スイッチによる)	火災警報:即時、ガス漏れ警報:約40秒後	

仕様 (I)


品 番	VG-M376D
品 名	カラーモニター室内親機

仕様（Ⅱ）

項 目	仕 様	
表示部	L 液晶パネル	TFT5.8型ワイド
	C タッチパネル操作力	1N(102gf)以下 操作エリア内
	D 有効表示エリア	127.20×71.838mm
	ドット数	400×3(RGB)×234(93,600画素)
	バックライト	3波長コの字冷陰極管
	寿命	10,000時間以上(輝度が初期値の50%になるまで)
センサー入力数	火災、ガス漏れ、汎用入力4ポート(フレキシブル設定)	
入力信号形態	火災電流検出	断線時:1.5mA以下 発報時:80mA以上
	ガス	有電圧 電圧検出 正常時:6V 断線時:0V 発報時:12V 不完全燃焼警報時:18V
	非常	本体内蔵のため、入力信号なし
	増設非常	メイク接点
	自己保持型非常	メイク接点自己保持型
	防犯1、2	メイク接点またはブレイク接点
	バスコール	メイク接点(LED付コールスイッチ適用可)
	トイレコール	メイク接点(LED付コールスイッチ適用可)
	水漏れ	インピーダンス
	連絡・呼出	メイク接点(LED付コールスイッチ適用可)
	緊急	メイク接点(LED付コールスイッチ適用可)
電力使用量アラーム	メイク接点	
集住通信速度	256kbps	
録画機能	圧縮伸張方式 H.263	
録画件数	16件(保存枚数8件) フラッシュメモリーにて保存のため停電でもメモリー保持	
画面表示時間	無操作3分でLCD画面OFF (LCDタッチまたは画面表示ボタンを押すことでトップメニューを表示)	
監視カメラ表示時間	約30秒(設定により30秒～120秒)	
呼出時画面表示時間	約30秒	
通話時間	住戸玄関:3分 共同玄関/管理室親機:3分(設定1～10分) 住戸間通話:1分(設定1～10分)	
ハンズフリー通話時間	約1分間固定	
セキュリティ発報時表示時間	センサーが復旧するまで継続	

仕様（Ⅱ）

品番	VG-M376D
品名	カラーモニター室内親機

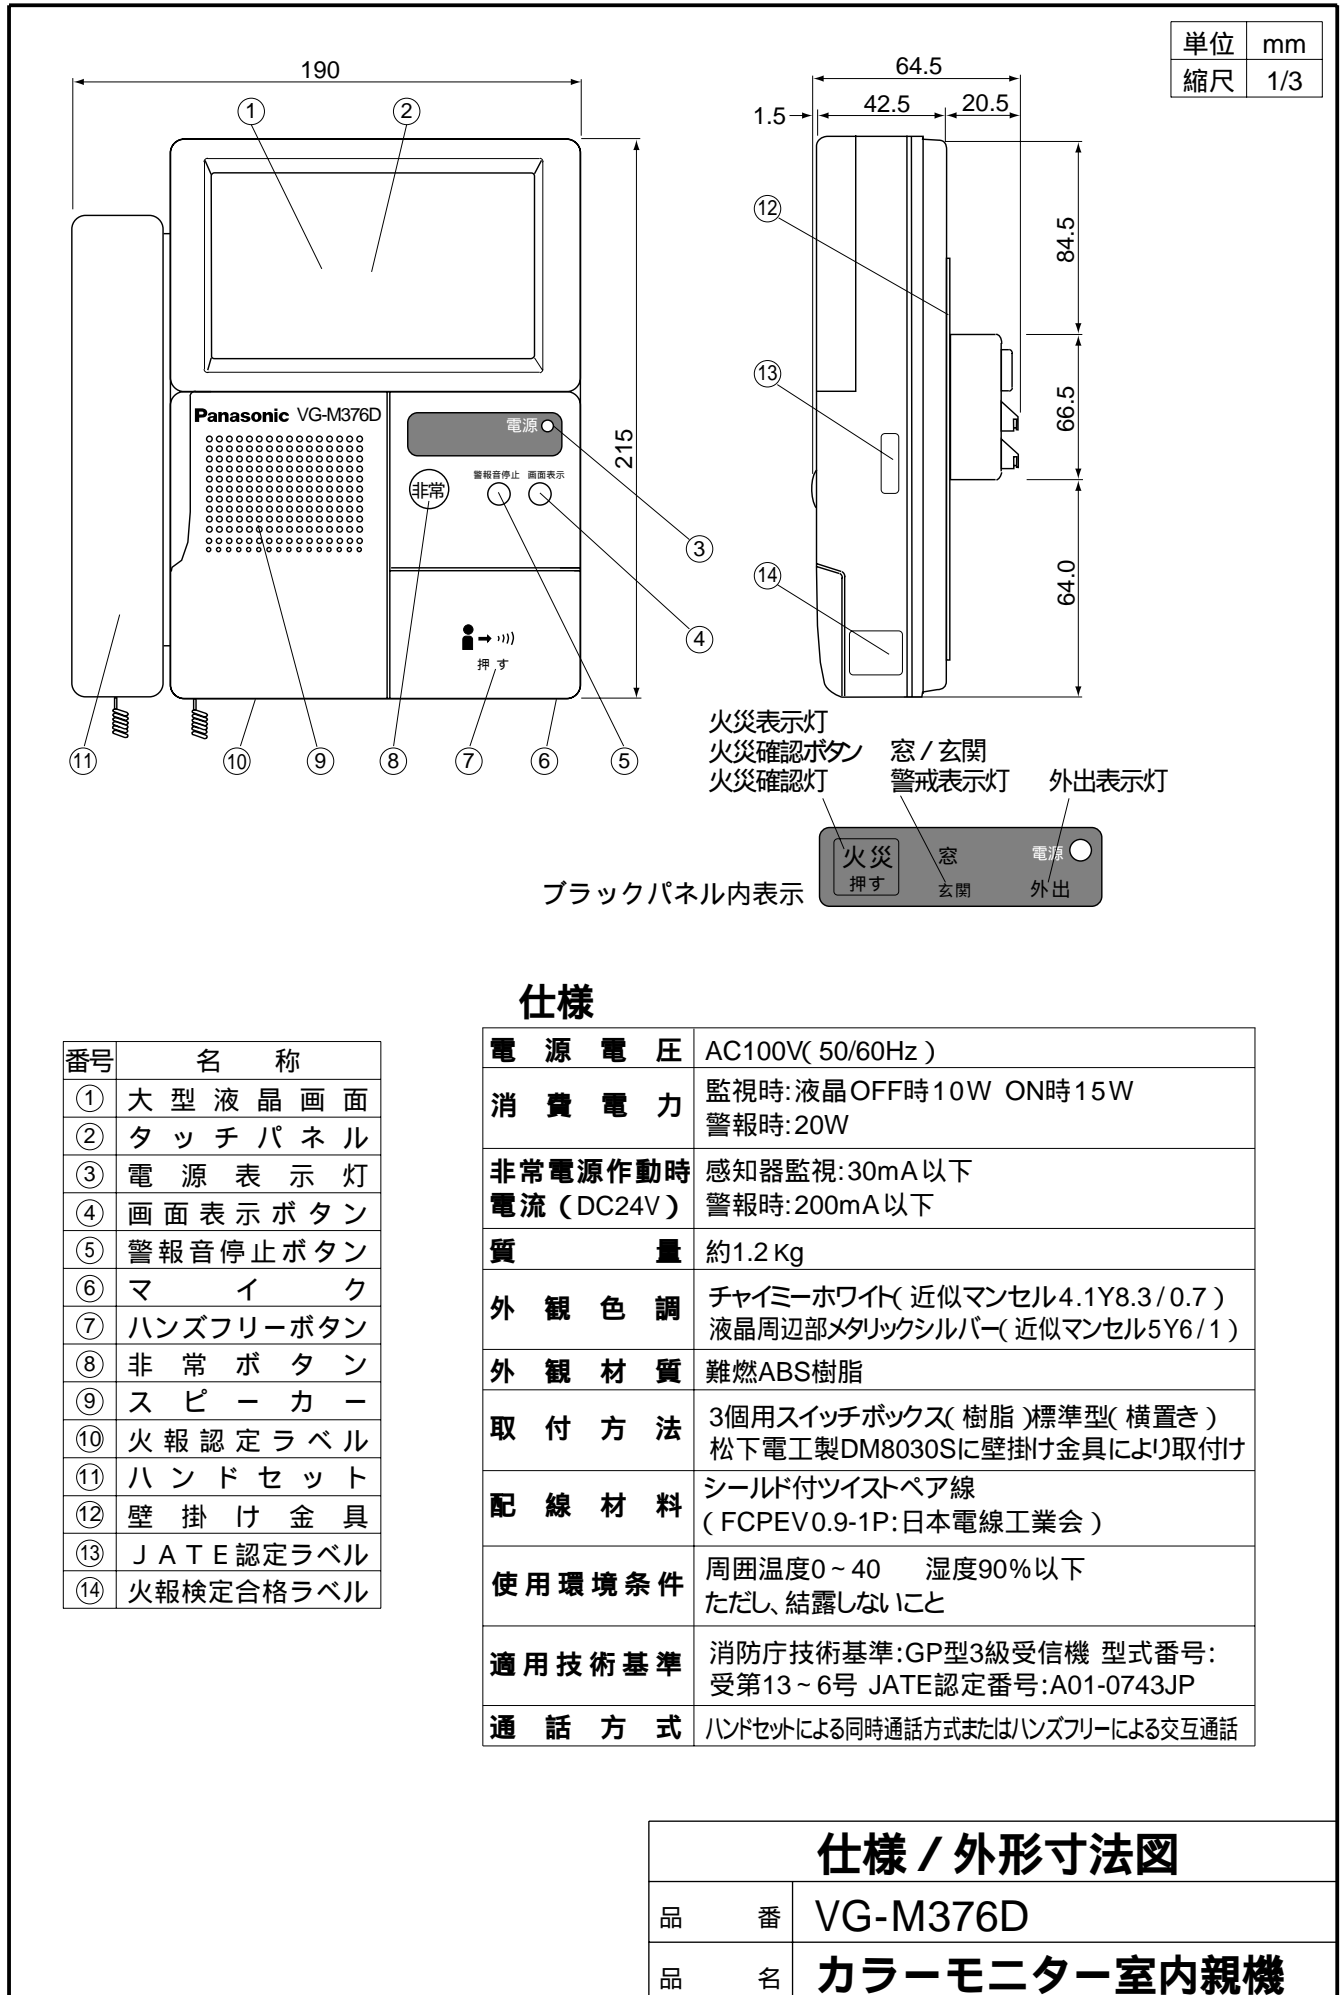

単位	mm
縮尺	1/3

ブラックパネル内表示

仕様


番号	名称
①	大型液晶画面
②	タッチパネル
③	電源表示灯
④	画面表示ボタン
⑤	警報音停止ボタン
⑥	マイク
⑦	ハンズフリーボタン
⑧	非常ボタン
⑨	スピーカー
⑩	火報認定ラベル
⑪	ハンドセット
⑫	壁掛け金具
⑬	JATE認定ラベル
⑭	火報検定合格ラベル

電源電圧	AC100V(50/60Hz)
消費電力	監視時:液晶OFF時10W ON時15W 警報時:20W
非常電源作動時電流 (DC24V)	感知器監視:30mA以下 警報時:200mA以下
質量	約1.2 Kg
外観色調	チャイミーホワイト(近似マンセル4.1Y8.3/0.7) 液晶周辺部メタリックシルバー(近似マンセル5Y6/1)
外観材質	難燃ABS樹脂
取付方法	3個用スイッチボックス(樹脂)標準型(横置き) 松下電工製DM8030Sに壁掛け金具により取付け
配線材料	シールド付ツイストペア線 (FCPEV0.9-1P:日本電線工業会)
使用環境条件	周囲温度0～40 湿度90%以下 ただし、結露しないこと
適用技術基準	消防庁技術基準:GP型3級受信機 型式番号: 受第13～6号 JATE認定番号:A01-0743JP
通話方式	ハンドセットによる同時通話方式またはハンズフリーによる交互通話

仕様 / 外形寸法図

品番	VG-M376D
品名	カラーモニター室内親機


端子構成 (I)

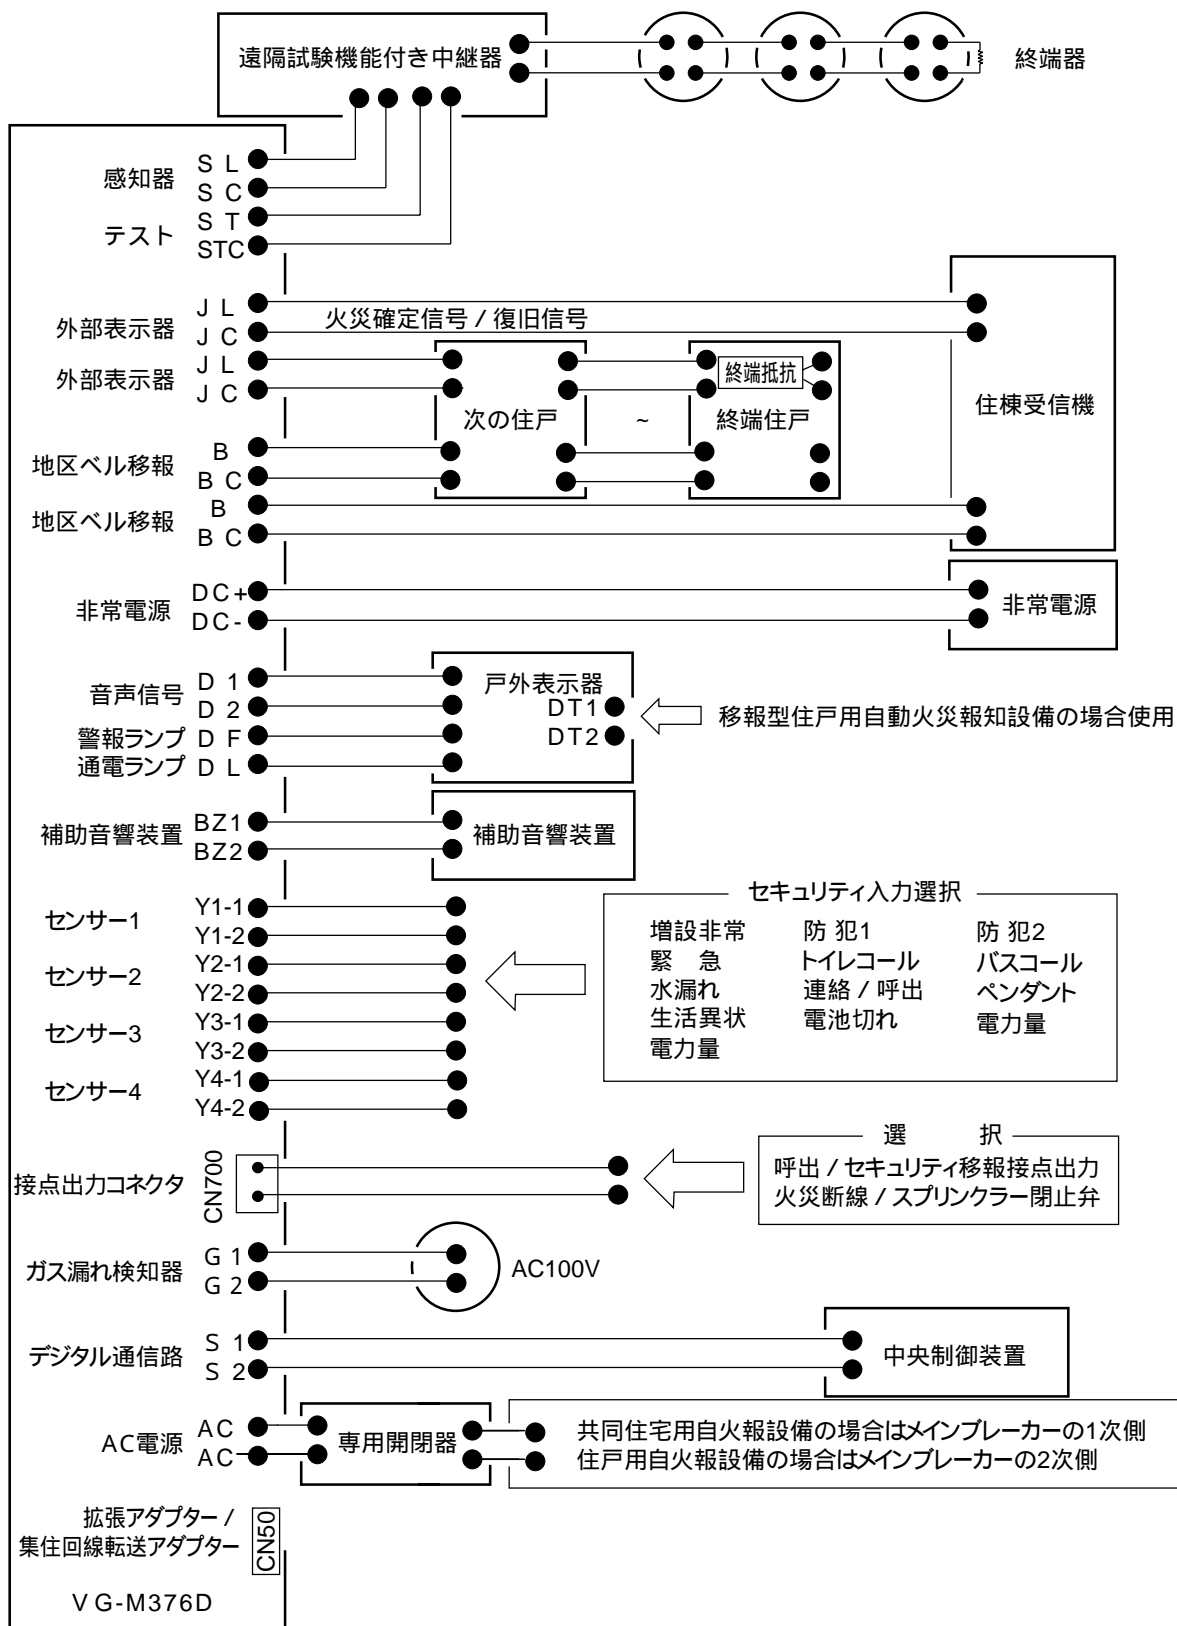

端子構成 (I)

品番	VG-M376D
品名	カラーモニター室内親機


端子構成 (II)

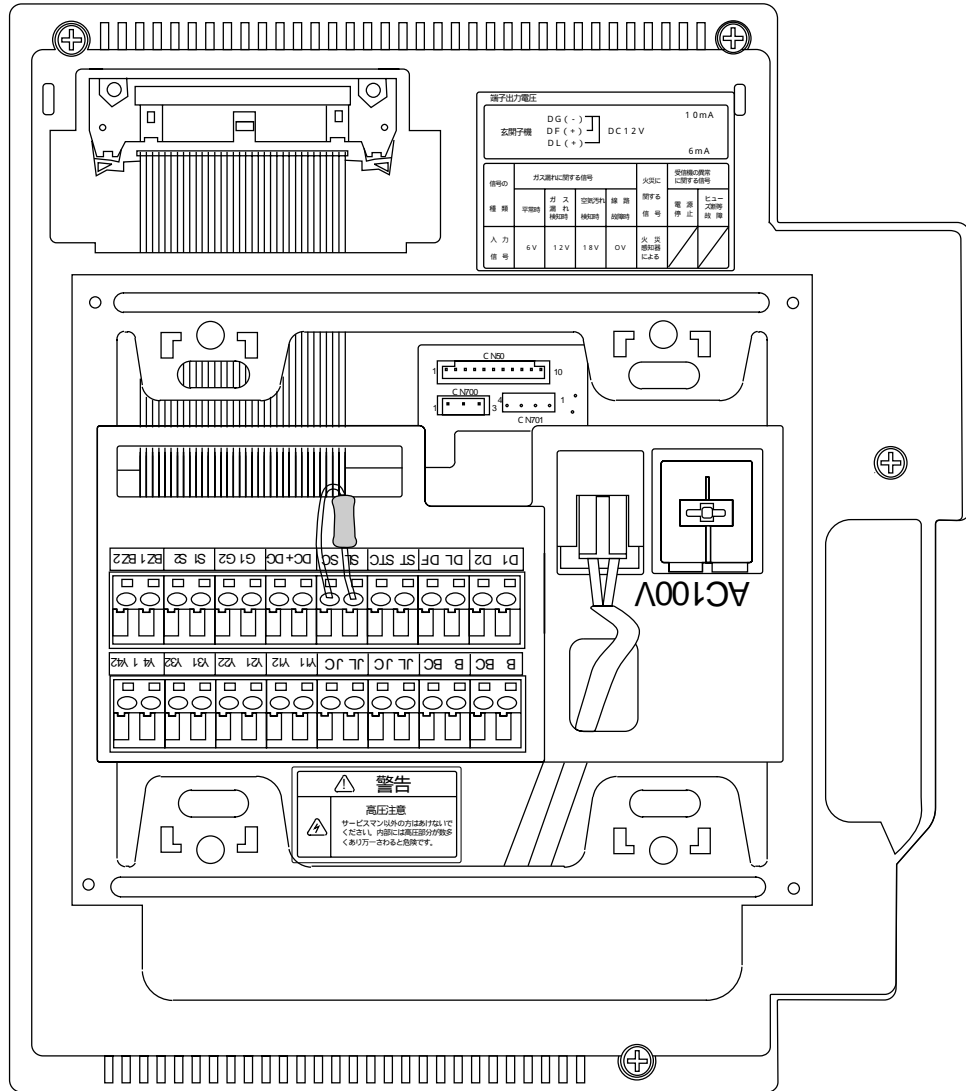

端子出力電圧		DG (-)	10 mA
電源機	DF (+)	DC 12V	
	DL (+)	6 mA	
信号名	対応端子番号	対応端子番号	対応端子番号
種類	入力	出力	電源
電力	6V	12V	18V
備考			OV

端子構成 (II)	
品番	VG-M376D
品名	カラーモニター室内親機

単位	mm
縮尺	1/2

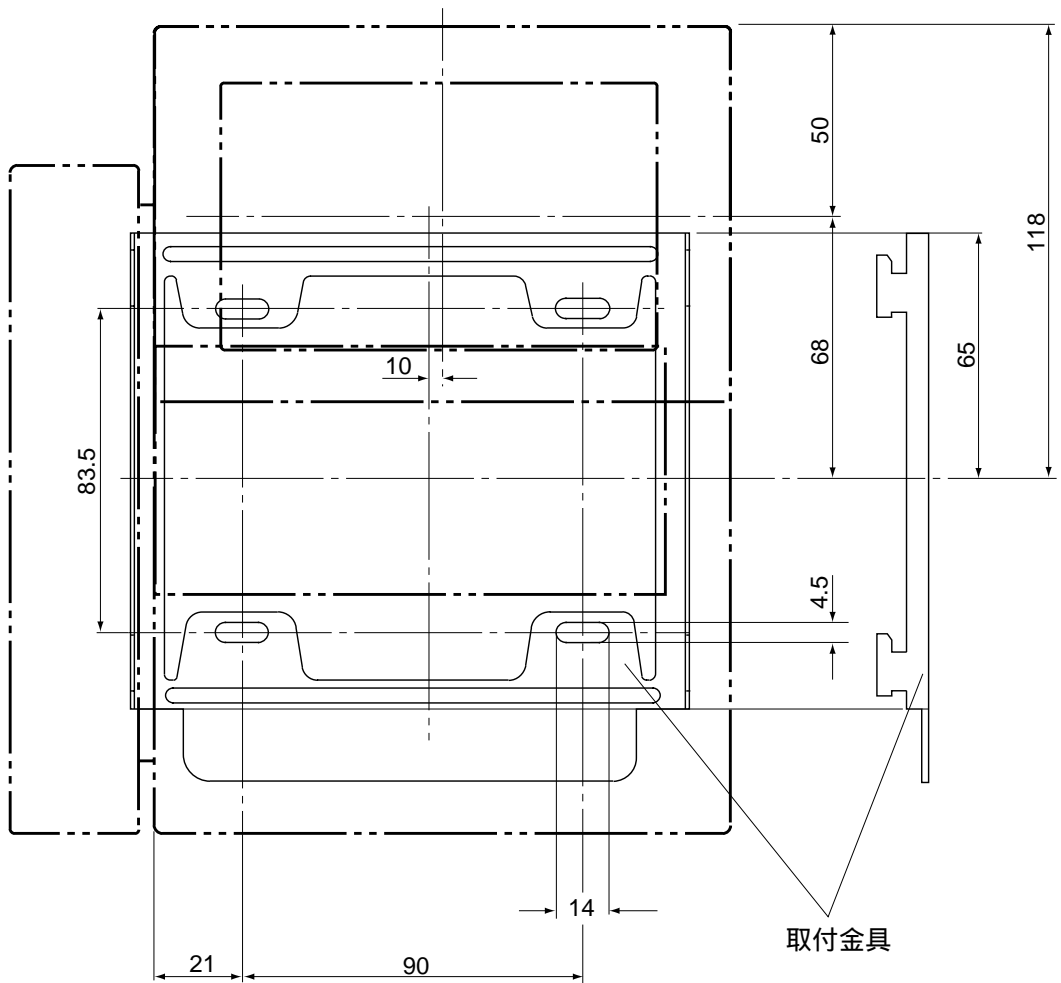

スイッチボックスの種類(横置き)

住宅用スイッチボックス3個用樹脂カバーなしタイプ

深型

A 金属箔付 深さ45mmDM8030S(松下電工品番)

B フランジ付(金属箔付)深さ45mmDM8130S(松下電工品番)

JISC8336タイプ3個用スイッチボックス(カバー付)DS4913(松下電工品番)

・スイッチボックス深さ44mm

・カバー深さ13mm

3個用スイッチボックス(樹脂製カバー付)DM3730(松下電工品番)

・スイッチボックス深さ44mm

・カバー深さ13mm

取付金具と室内親機

品番	VG-M376D
品名	カラーモニター室内親機