

壁掛形非常用放送設備<連動式>

WK-770
~~WK-775~~
~~WK-780~~

■概要

- 小規模から中規模の建築物に適した非常用放送設備です。
- 蓄電池、リモコン回線、スピーカ回線、非常用マイク、コンピュータ自身の自己診断機能付きです。
- 必要な場所だけに放送できる、ブロック指定放送が可能です。
- 非常放送以外に、一般業務放送も可能です。
- 電力増幅ユニットにより60W、120W、240Wのいずれか一つが選べます。
- コールサインの上り4音下り4音選択スイッチ付きです。
- 業務放送にマイク優先回路を搭載しています。

■定格

電 源		AC100V 50/60Hz DC24V			
消費電力			WK-770	WK-775	WK-780
	60W	⊕ 60W定格出力	88W 172W		
	120W	⊕ 120W定格出力	132W 318W	132W 318W	132W 318W
	240W	⊕ 240W定格出力	233W 644W	233W 644W	233W 644W
警報時消費電力(平均値)	60W	DC24V	39W		
	120W	DC24V	66W	66W	66W
	240W	DC24V	126W	126W	126W
ミキサー部	周波数特性	50~15,000Hz±2dB			
	歪率	1%以下			
	音質調整	低: 100Hz±10dB 高: 10,000Hz±10dB (1,000Hz基準)			
	マイク1、2	入力レベル	-64dB		
		入力インピーダンス	600Ωに適合 平衡		
	ライン2 / レコード	S/N	50dB以上		
		回路数	2回路		
		入力レベル	-22dB (ライン2)	-56dB (レコード)	
		入力インピーダンス	50kΩ不平衡(ライン2)	50kΩ不平衡 RIAA (レコード)	
	ライン1 (CD)	S/N	65dB以上 (ライン2)		
回路数		1回路 (基板内で切換)			
一般リモコン	入力レベル	-22dB			
	入力インピーダンス	10kΩ 平衡			
アナウンス	S/N	65dB以上			
	回路数	1回路			
ミキサー部	入力レベル	-30dB			
	入力インピーダンス	10kΩ 不平衡			
	S/N	65dB以上			
	回路数	1回路			
	ライン3	入力レベル	-22dB		
		入力インピーダンス	10kΩ 不平衡		
	録音出力	S/N	65dB以上		
		回路数	1回路		
	非常用マイク入力	出力レベル	0dB		
		負荷インピーダンス	10kΩ		
音声合成部	回路数	1回路			
	非常用マイク入力	-58dB 600Ωに適合 不平衡AGC付 (一般アナウンスと兼用)			
非常リモコン	音声合成部	日本語/日本語+英語 切換			
	非常リモコン	入力レベル	-3.8dB		
出力レベル灯	入力インピーダンス	600Ω 平衡			
	回路数	1回路			
モニタスピーカ	出力レベル灯	5ポイント発光ダイオード表示			
	モニタスピーカ	出力0.3W	8Ω アッテネータ付(3段切換)		
主回路電源電圧計	ハウリング防止回路付				
	主回路電源電圧計	常用電源電圧(AC100V) 非常電源電圧(DC24V) プッシュ・ノンロック切換式 蓄電池電圧 プッシュ・ノンロック切換式			
制御回路	制御回路	放送階選択	10局+一斉 WK-770	15局+一斉 WK-775	20局+一斉 WK-780
	制御回路	ブロック選択	5局		
負インピーダンス	負インピーダンス	60W	100Vライン: 170Ω	70Vライン: 85Ω	
		120W	100Vライン: 85Ω	70Vライン: 42Ω	
		240W	100Vライン: 42Ω	70Vライン: 21Ω	


使用蓄電池	60W	NCB-165 1,650mA/5HR, 41mA (WK-770のみ)	自己診断機能	蓄電池、パネルマイク、リモコン回線				
	120W	NCB-350 3,500mA/5HR, 88mA	寸法	498(幅)×610(高さ)×150(奥行)mm				
	240W	NCB-600 6,000mA/5HR, 150mA	質量 (重量)		WK-770	WK-775	WK-780	
外部制御端子	火災確認(メイク) アナウンスマシン制御(作動) チャイム制御入力(メイク) リモコンマイク入出力制御:(10局+一斉) 放送制御入力(メイク) コールサイン入力(メイク)(上/下) DC+24V出力(電源) 階別信号入力(メイク, 10/15/20局) 非常外部制御出力 一般外部制御(メイク、ブレイク) +RU EB接点出力(メイク、非常リモコン(専用インターフェース))	仕 上 げ		本体のみ	約11.2kg	約11.4kg	約11.5kg	
				電力増幅 ユニット、バッテリー 組み込み時	60W	約19.0kg		
					120W	約23.6kg	約23.8kg	約23.9kg
			240W	約27.6kg	約27.8kg	約27.9kg		
				パネル、上下カバー、側板: マンセル 7.9Y6.8/0.8近似色 (AVアイボリー色)				

■付属品





マイクロホン(WU-Z22U).....	取扱説明書.....
分電盤注意ラベル.....	工事説明書.....
取付用型紙.....	操作説明書.....
返信用ハガキ.....	保証書.....

■外観寸法図

●WK-770


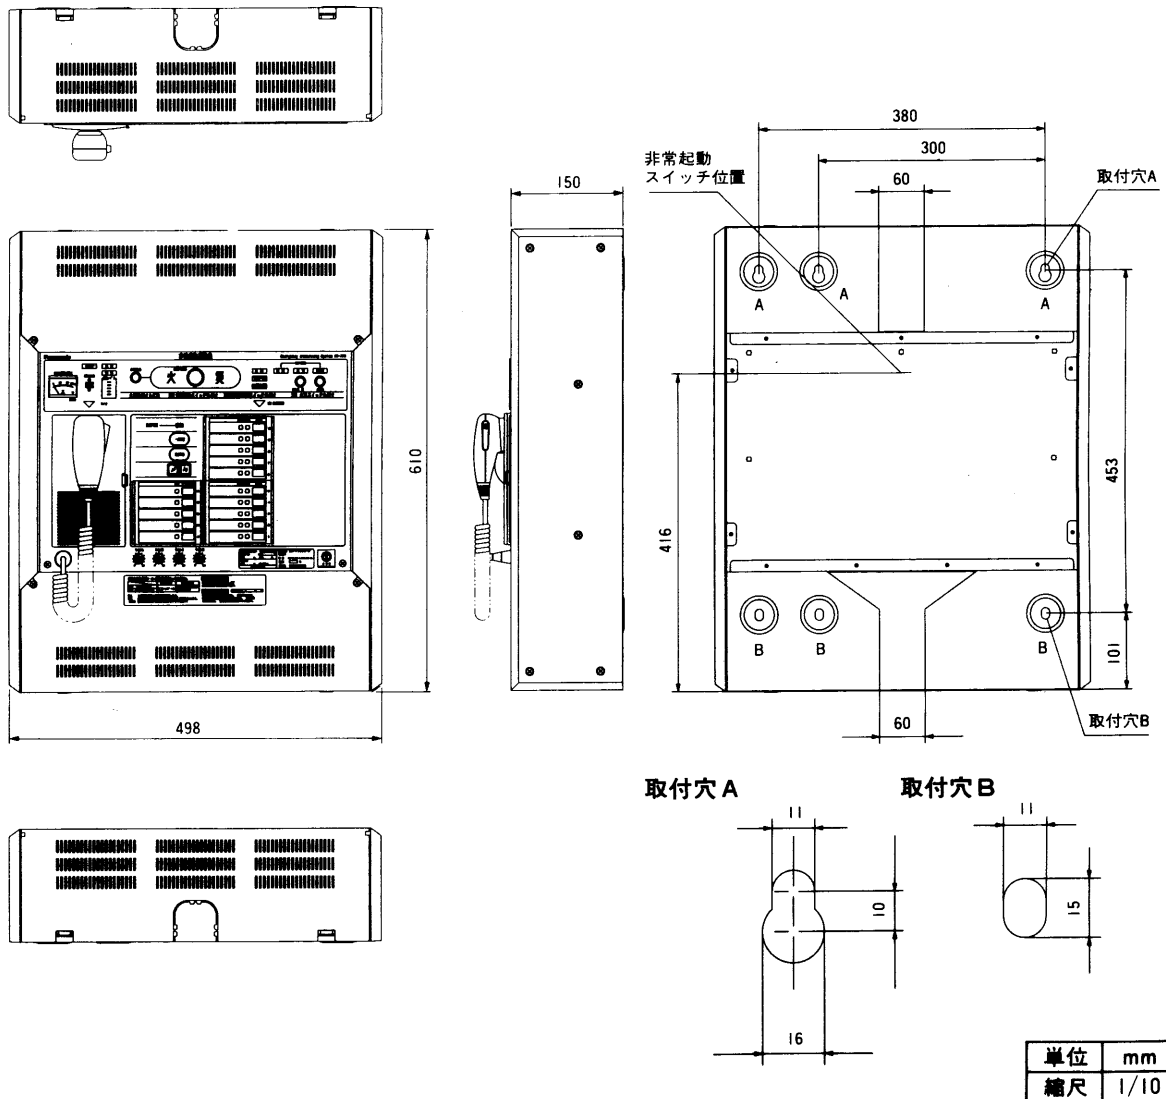


●WK-775

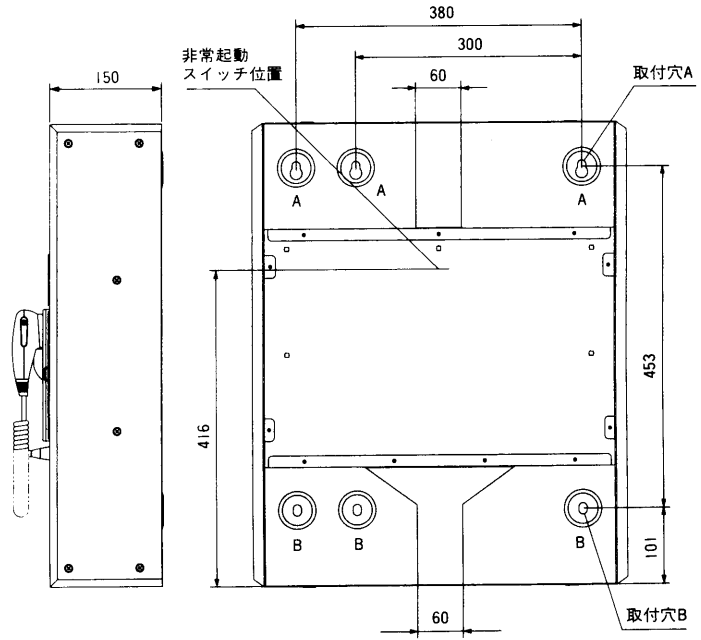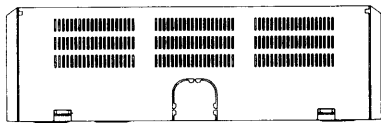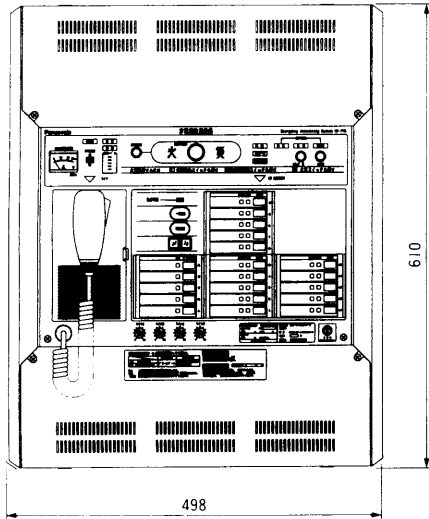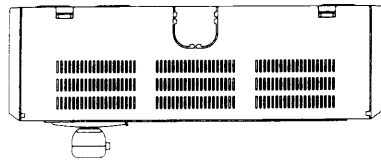





取付穴A

取付穴B

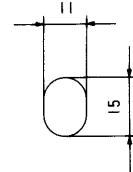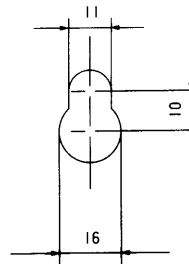



単位	mm
縮尺	1/10

●WK-780

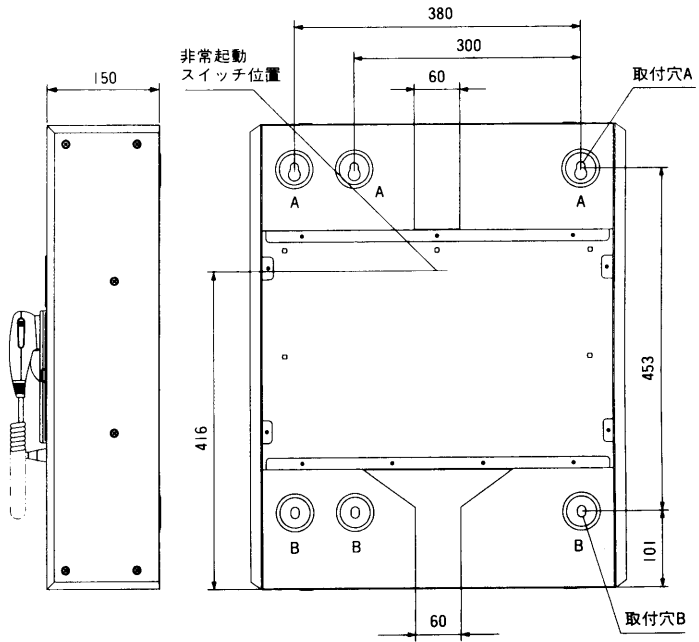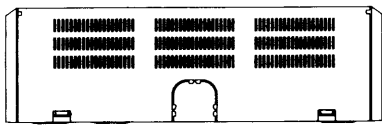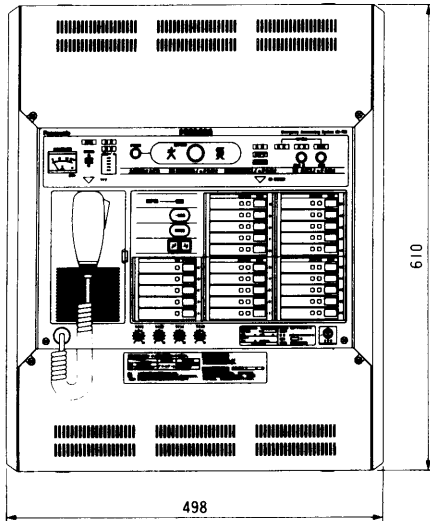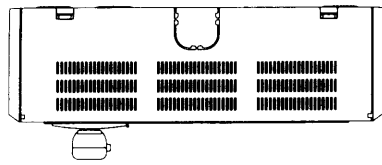

取付穴 A

取付穴 B

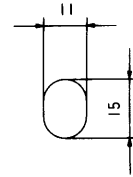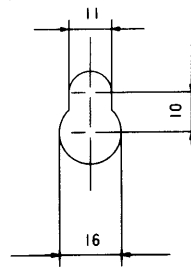

単位	mm
縮尺	1/10

■ブロックダイアグラム

