

壁掛形非常用放送設備<連動式>

~~WK-770~~
~~WK-775~~
WK-780

■概要

- 小規模から中規模の建築物に適した非常用放送設備です。
- 蓄電池、リモコン回線、スピーカ回線、非常用マイク、コンピュータ自身の自己診断機能付きです。
- 必要な場所だけに放送できる、ブロック指定放送が可能です。
- 非常放送以外に、一般業務放送も可能です。
- 電力増幅ユニットにより60W、120W、240Wのいずれか一つが選べます。
- コールサインの上り4音下り4音選択スイッチ付きです。
- 業務放送にマイク優先回路を搭載しています。

■定格

電 源		AC100V 50/60Hz DC24V				
消費電力			WK-770	WK-775	WK-780	
	60W	⊕ 60W定格出力	88W 172W			
	120W	⊕ 120W定格出力	132W 318W	132W 318W	132W 318W	
	240W	⊕ 240W定格出力	233W 644W	233W 644W	233W 644W	
警報時消費電力(平均値)	60W	DC24V	39W			
	120W	DC24V	66W	66W	66W	
	240W	DC24V	126W	126W	126W	
ミキサー部	周波数特性	50~15,000Hz±2dB				
	歪率	1%以下				
	音質調整	低: 100Hz±10dB 高: 10,000Hz±10dB (1,000Hz基準)				
	マイク1、2	入力レベル	-64dB			
		入力インピーダンス	600Ωに適合 平衡			
	ライン2 / レコード	S/N	50dB以上			
		回路数	2回路			
		入力レベル	-22dB (ライン2)	-56dB (レコード)		
		入力インピーダンス	50kΩ不平衡(ライン2)	50kΩ不平衡 RIAA (レコード)		
	ライン1 (CD)	S/N	65dB以上 (ライン2)			
回路数		1回路 (基板内で切換)				
一般リモコン	入力レベル	-22dB				
	入力インピーダンス	10kΩ 平衡				
アナウンス	S/N	65dB以上				
	回路数	1回路				
ミキサー部	入力レベル	-30dB				
	入力インピーダンス	10kΩ 不平衡				
	S/N	65dB以上				
	回路数	1回路				
	ライン3	入力レベル	-22dB			
		入力インピーダンス	10kΩ 不平衡			
		S/N	65dB以上			
	回路数	1回路				
	録音出力	出力レベル	0dB			
		負荷インピーダンス	10kΩ			
回路数	1回路					
非常用マイク入力	非常用マイク入力	-58dB 600Ωに適合 不平衡AGC付 (一般アナウンスと兼用)				
	音声合成部	日本語/日本語+英語 切換				
非常リモコン	入力レベル	-3.8dB				
	入力インピーダンス	600Ω 平衡				
回路数	1回路					
出力レベル灯	5ポイント発光ダイオード表示					
モニタスピーカ	出力0.3W 8Ω アッテネータ付(3段切換) ハウリング防止回路付					
主回路電源電圧計	常用電源電圧(AC100V) 非常電源電圧(DC24V) プッシュ・ノンロック切換式 蓄電池電圧 プッシュ・ノンロック切換式					
	制御回路	放送階選択	10局+一斉	WK-770		
ブロック選択		5局				
負荷インピーダンス	60W	100Vライン: 170Ω	70Vライン: 85Ω			
	120W	100Vライン: 85Ω	70Vライン: 42Ω			
	240W	100Vライン: 42Ω	70Vライン: 21Ω			

使用蓄電池	60W	NCB-165 1,650mA/5HR, 41mA (WK-770のみ)	自己診断機能	蓄電池、パネルマイク、リモコン回線			
	120W	NCB-350 3,500mA/5HR, 88mA	寸法	498(幅)×610(高さ)×150(奥行)mm			
外部制御端子	240W	NCB-600 6,000mA/5HR, 150mA	質量 (重量)		WK-770	WK-775	WK-780
				本体のみ	約11.2kg	約11.4kg	約11.5kg
			電力増幅	60W	約19.0kg		
			ユニット、バッテリー 組み込み時	120W	約23.6kg	約23.8kg	約23.9kg
			仕上 げ	パネル、上下カバー、側板： マンセル 7.9Y6.8/0.8近似色 (AVアイボリー色)			
火災確認(メイク) アナウンスマシン制御(作動) チャイム制御入力(メイク) リモコンマイク入出力制御:(10局+一斉) 放送制御入力(メイク) コールサイン入力(メイク)(上/下) DC+24V出力(電源) 階別信号入力(メイク, 10/15/20局) 非常外部制御出力 一般外部制御(メイク、ブレイク) +RU EB接点出力(メイク、非常リモコン(専用インターフェース))							


■付属品

マイクロホン(WU-Z22U)..... |
 分電盤注意ラベル..... |
 取付用型紙..... |
 返信用ハガキ..... |





取扱説明書..... |
 工事説明書..... |
 操作説明書..... |
 保証書..... |

■外観寸法図


●WK-770

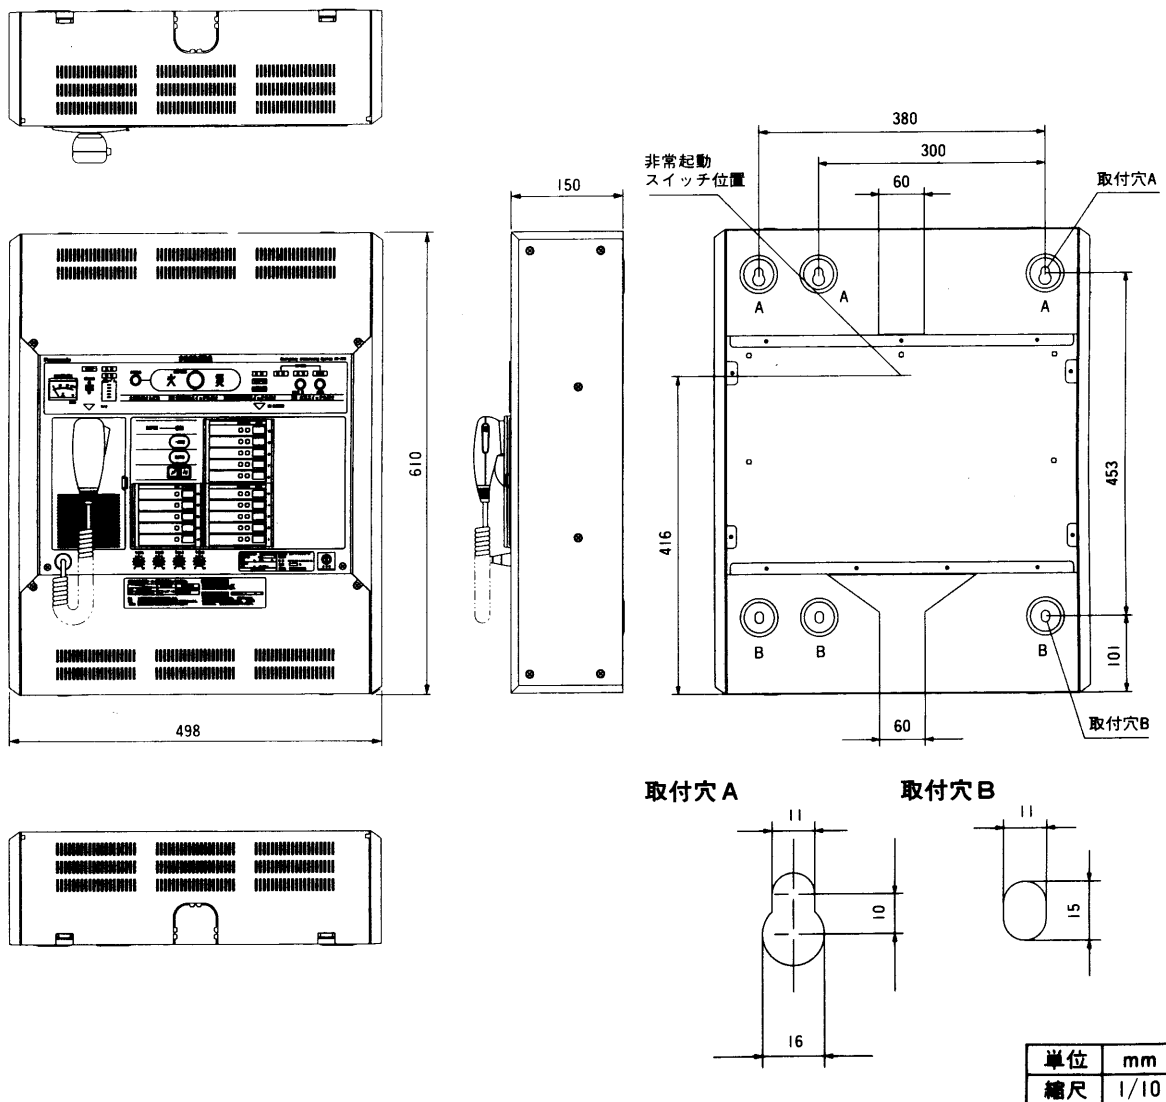


●WK-775

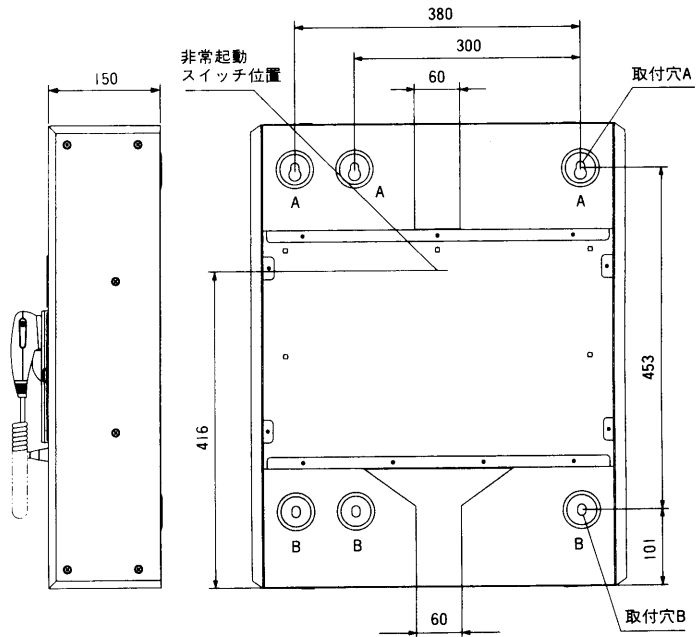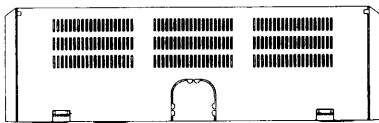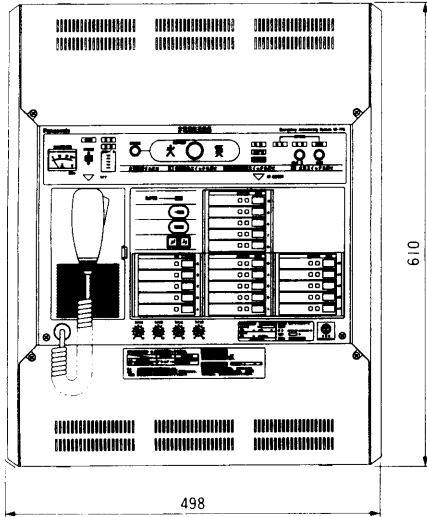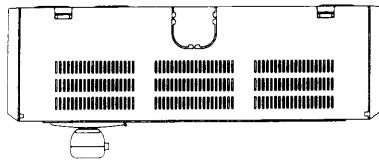

取付穴 A




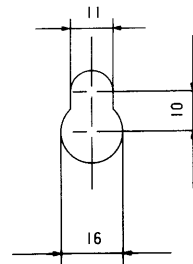


取付穴 B

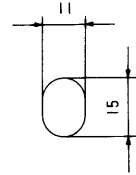



単位	mm
縮尺	1/10

●WK-780

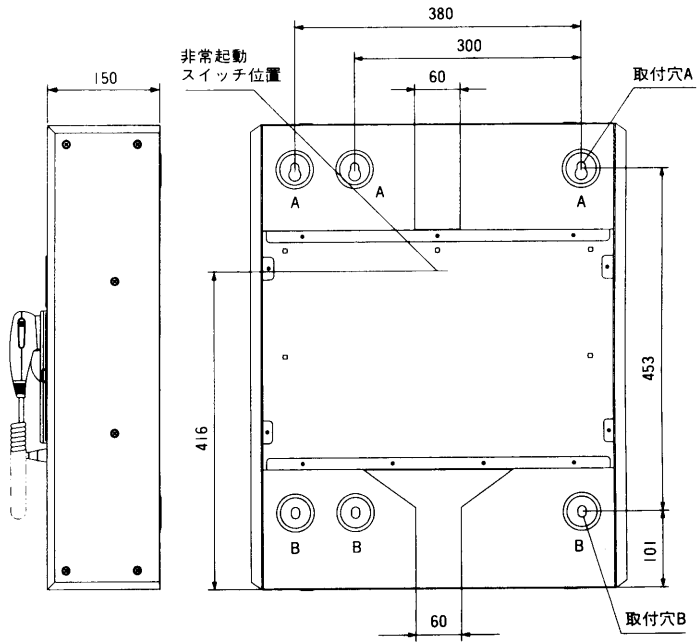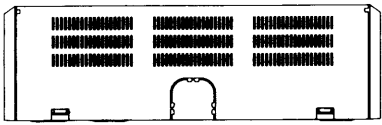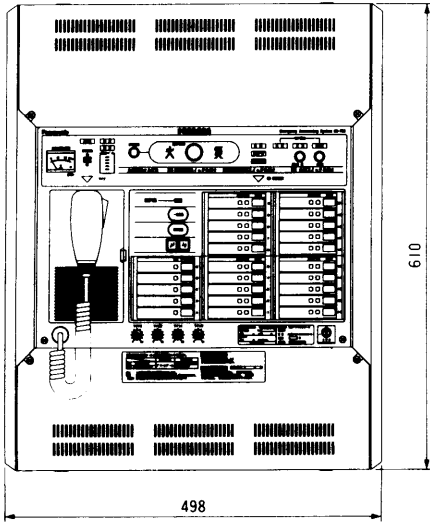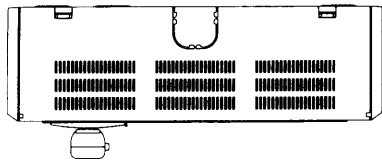

取付穴 A

取付穴 B

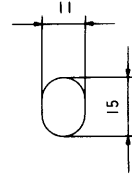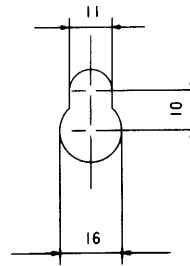

単位	mm
縮尺	1/10

■ブロックダイアグラム

