

仕様書

防災用標準ロッカー型音響装置

WL-5595(R)

1. 概要

消防法の規準に合った防災用放送機器として高度な性能をそなえた大出力総合ロッカー型防災アンプです。プリアンプ、パワーアンプ、非常警報操作部などが一体に組込まれており、通常は一般放送用音響装置として使用できます。

特長

- 一般放送中でも、非常警報操作器(リモコン可)の動作により一般放送を中断し、非常警報の放送

チャイム	-30dB	100KΩ	不平衡	1回路	55dB "
レピータ	-10dB	600Ω	"	1 "	55dB "
BGM	-10dB	50KΩ	"	1 "	55dB "
再生	-10dB	20KΩ	"	1 "	55dB "
予備	-10dB	100KΩ	"	1 "	55dB "
緊急	0dB	4KΩ	"	1 "	55dB "
音質特性	100Hz、10,000Hzにて±10dB (1,000Hz基準)				
フィルタ特性	ランブル 50Hzにて-10dB以上 (1,000Hz基準)				
	スクラッチ 10,000Hzにて-10dB以上 (1,000Hz基準)				
出力回路					
ライン出力	0dB	ハイインピーダンス	不平衡	1回路	
録音出力	-20dB	ハイインピーダンス	不平衡	1回路	

電力増幅部

定 格 電力増幅器の定格による

出力制御部

(兼非常出力制御) 3線出力 10回路 (100Vライン)
一斉 1回路 (100Vライン)

非常警報操作部

マイク入力 -64dB 600Ω 不平衡 1回路 S/N 50dB以上
ライン入力 -10dB 3KΩ " 1 " 50dB "
非常制御 10局 個別又は一斉
非常監視 個別作動及び出力監視

非常電源部

定 格 非常電源の定格による

モニタ部

メータ AC電源電圧、出力電圧切換
モニタスピーカ 出力1W ATT付
非常時モニタ出力 サイレン音 約1W
マイク放送 約10mW

3. 寸法


(幅)570mm×(高さ)1785mm×(奥行)380mm

4. 重量

約105kg(電力増幅器、非常電源部除く)

5. 仕上

筐体 マンセル 5GY7/0.5 レザートーン (一部黒色半艶)
ブロックユニット 黒色半艶
アンプユニット サンプラスト140# 黒色アルマイト
盲板 ブロックユニット部 黒色半艶
アンプユニット部 サンプラスト140# 黒色アルマイト

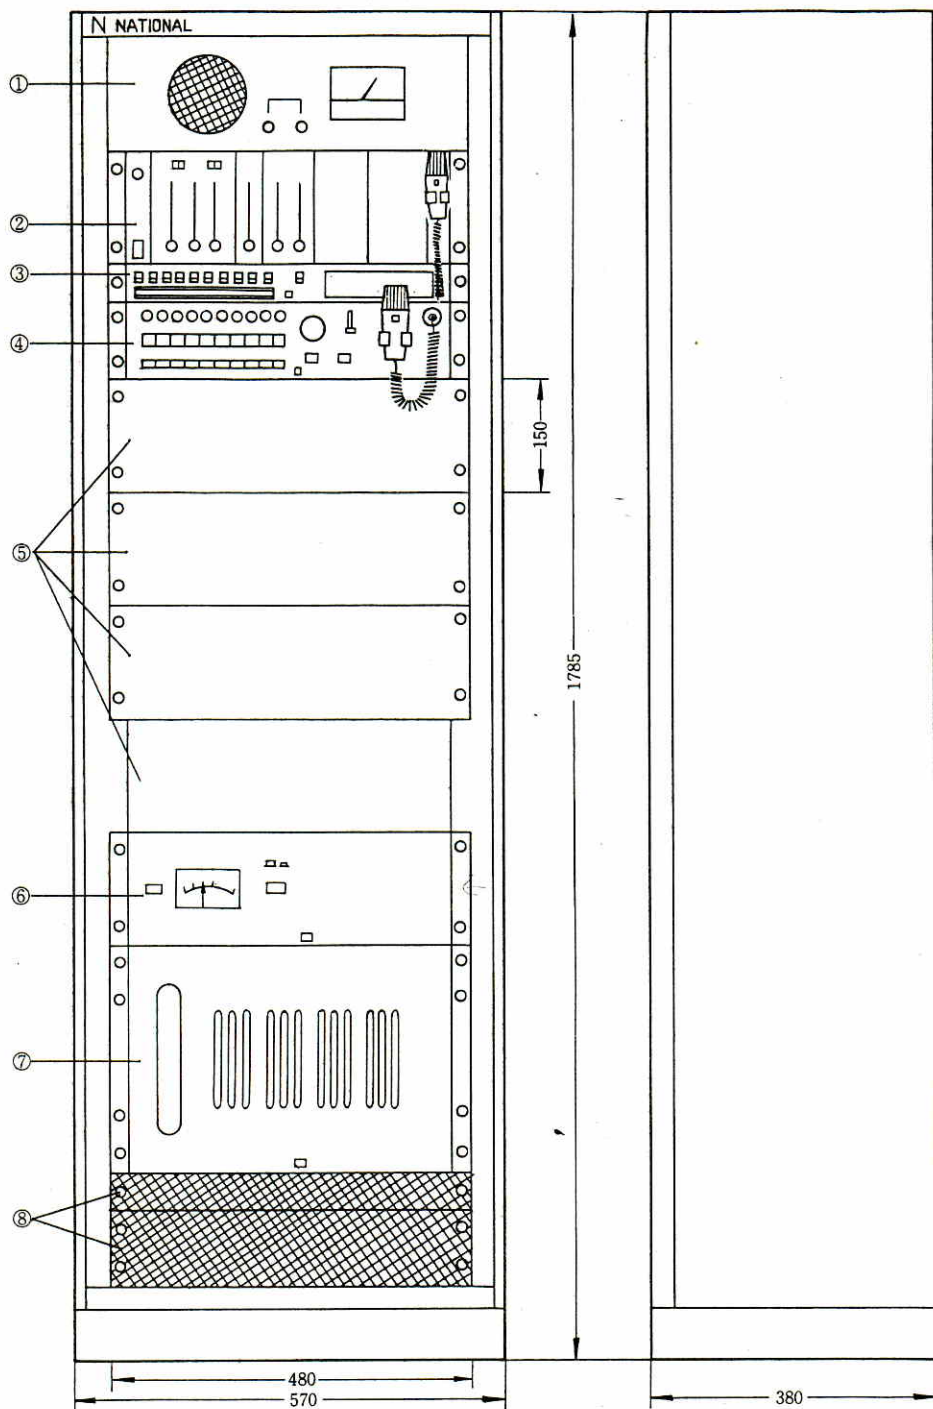

No.	品名
①	モニタ部
②	ミキサ部(ラジオなし)
③	非常用出力制御器
④	非常警報操作器
⑤	電力増幅器収納部
⑥	非常電源制御器
⑦	蓄電池収納ケース
⑧	パンチングパネル

縮尺：1/5

■WL-5595(R)ブロックダイアグラム

