

壁掛スピーカー WS-1000

■概要

木製キャビネットに16cmスピーカーを内蔵した壁掛スピーカーです。

■定格

定格入力	3 W	重 量(重量)	約1.7kg
入力インピーダンス	3.3k Ω , 10k Ω	仕 上 げ	木 箱：ダップ材張り パネルホホワイト(マンセル5Y7.5/1) ネット：ジャージ ハニーページュ (三善産業 ME-1289)
種 別※1	L級		
周 波 数 特 性	150~12,000Hz (偏差20dB)		
出力音圧レベル※2	92dB (1m 1Wにて)		
使用スピーカー	16cm丸形スピーカー		
寸 法	290(幅)×214(高さ)× 140(奥行長) 100(奥行短)mm		

※1 種別とは、消防法で規定された音声警報「第2シグナル」を音源として、無響室にて得られる音圧(ピーク値)により次のように定められています。


S級：84dB(A)以上 87dB(A)未満

M級：87dB(A)以上 92dB(A)未満

L級：92dB(A)以上


※2 出力音圧レベルとは、JIS C 5531で定められた値で音声警報「第2シグナル」の値とは異なります。

■周波数特性


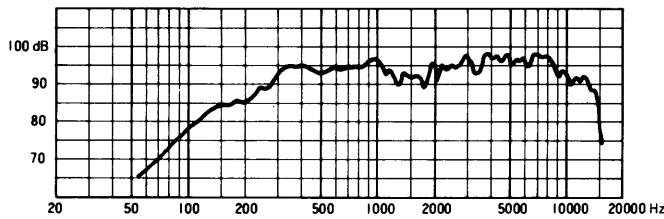


■指向特性


— 1 kHz, 4 kHz, 0 dB = 92 dB

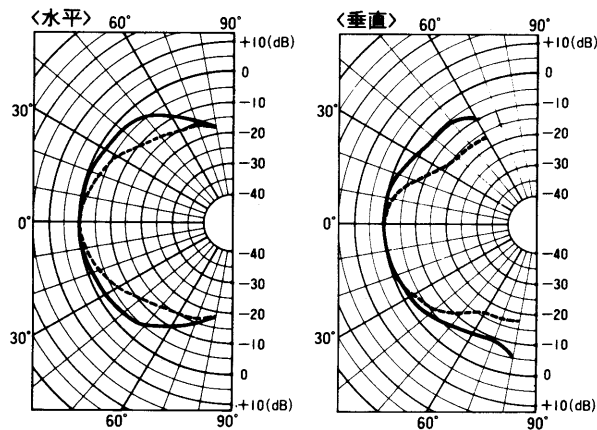



■外觀寸法図

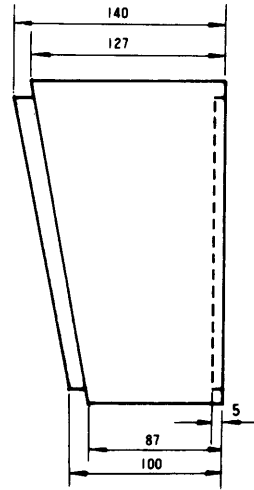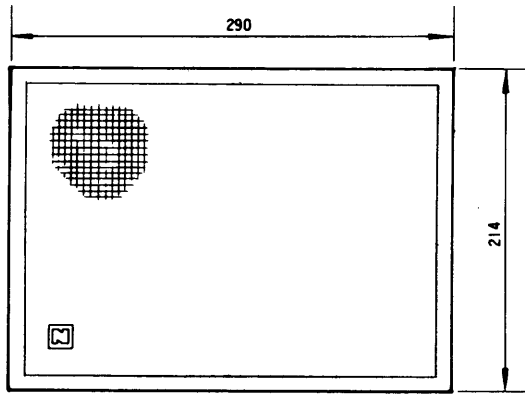

■A部拡大図

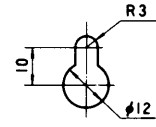


■B部拡大図

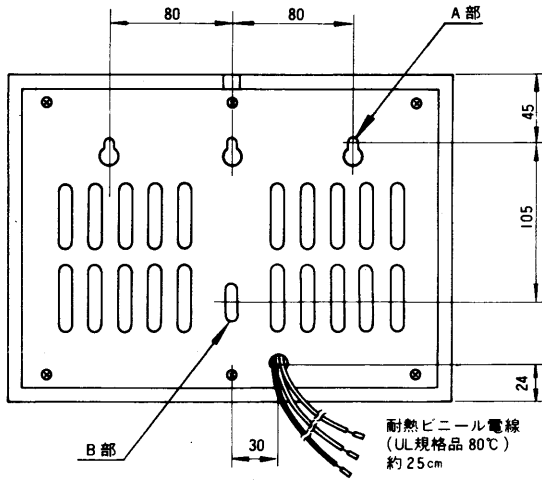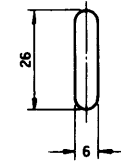

耐熱ビニール電線
(UL規格品 80℃)
約 25cm

■スピーカー取付アングル
(別売品)

品名：WS-Q01
付属品：木ねじ 3.8×16.....3
 バインドねじ M4×16.....3

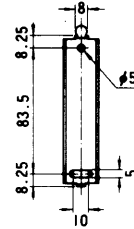

茶：10kΩ (L級：直出しコードにL表示ラベル貼付)
黒：3.3kΩ (L級：直出しコードにL表示ラベル貼付)
白：COM

単位	mm
縮尺	1/5