

壁掛スピーカー WS-1010

■概要

木製キャビネットに16cmスピーカーを内蔵した壁掛スピーカーです。

■定格

定格入力	5 W	質量(重量)	約2.1kg
入力インピーダンス	2k Ω 、4k Ω	仕 上 げ	木箱：ダップ材張り パネルホワイト(マンセル5Y7.5/1) ネット：ジャージ ハニーページュ (三善産業 ME-1289)
種別※1	L級		
周波数特性	150~12,000Hz (偏差20dB)		
出力音圧レベル※2	92dB (1m 1Wにて)		
使用スピーカー	16cm丸形スピーカー		
寸法	290(幅)×214(高さ)×190(奥行長) 150(奥行短)mm		

※1 種別とは、消防法で規定された音声警報「第2シグナル」を音源として、無響室にて得られる音圧(ピーク値)により次のように定められています。


S級：84dB(A)以上 87dB(A)未満

M級：87dB(A)以上 92dB(A)未満

L級：92dB(A)以上


※2 出力音圧レベルとは、JIS C 5531で定められた値で音声警報「第2シグナル」の値とは異なります。

■周波数特性


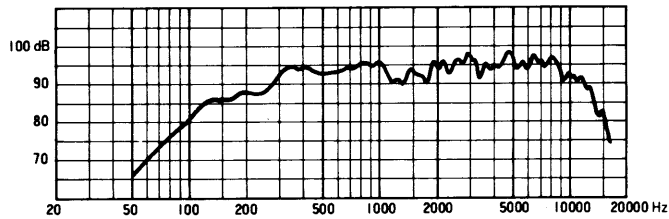


■指向特性


— 1 kHz, 4 kHz, 0 dB = 91 dB

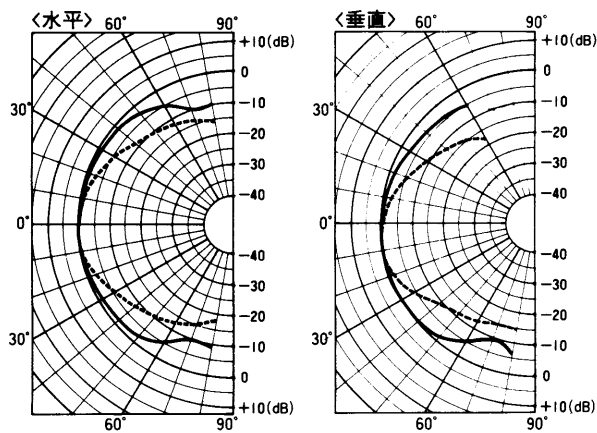



■ 外観寸法図

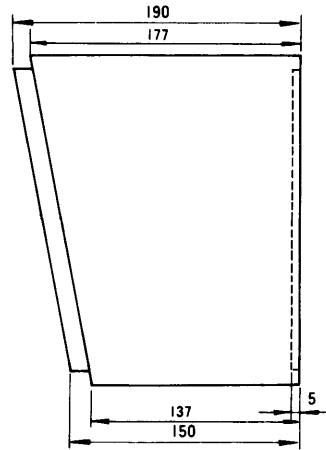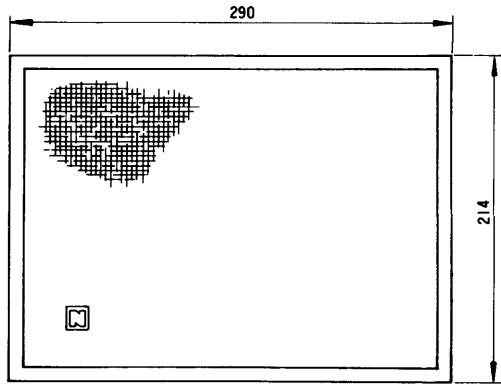

■ A部拡大図

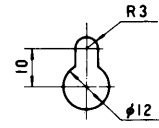


■ B部拡大図

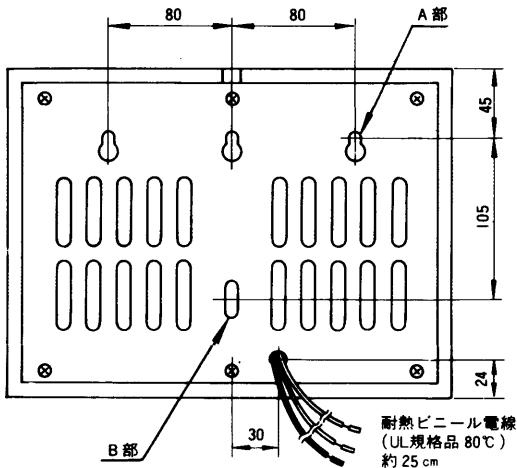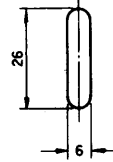

■ スピーカー取付アングル
(別売品)

品名: WS-Q01
付属品: 木ねじ 3.8×16.....3
 バインドねじ M4×16.....3

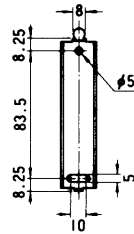

茶: 4kΩ (L級: 直出しコードにL表示ラベル貼付)
黒: 2kΩ (L級: 直出しコードにL表示ラベル貼付)
白: COM

単位	mm
縮尺	1/5