

# 壁掛スピーカー WS-1200

## ■概要

木製キャビネットに16cmスピーカーを内蔵した壁掛Hi-Fiスピーカーです。

## ■定格

定格入力	5W	質 量(重量)	約2.6kg		
入力インピーダンス	2k $\Omega$ , 4k $\Omega$				
種 別※1	L級			仕 上 げ	木 箱：チーク材ツキ板張り木自仕上 ネット：ジャージ ベージュ (三善産業 ME-8110)
周波数特性	120~16,000Hz (偏差20dB)				
出力音圧レベル※2	92dB (1m 1Wにて)				
使用スピーカー	16cm丸形スピーカー				
寸 法	290(幅)×214(高さ)×190(奥行長) 150(奥行短)mm				

※1 種別とは、消防法で規定された音声警報「第2シグナル」を音源として、無響室にて得られる音圧(ピーク値)により次のように定められています。


S級：84dB(A)以上 87dB(A)未満

M級：87dB(A)以上 92dB(A)未満


L級：92dB(A)以上

※2 出力音圧レベルとは、JIS C 5531で定められた値で音声警報「第2シグナル」の値とは異なります。



## ■周波数特性

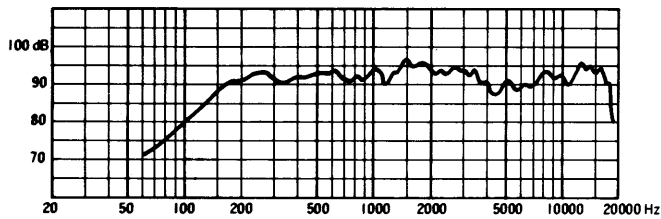


## ■指向特性

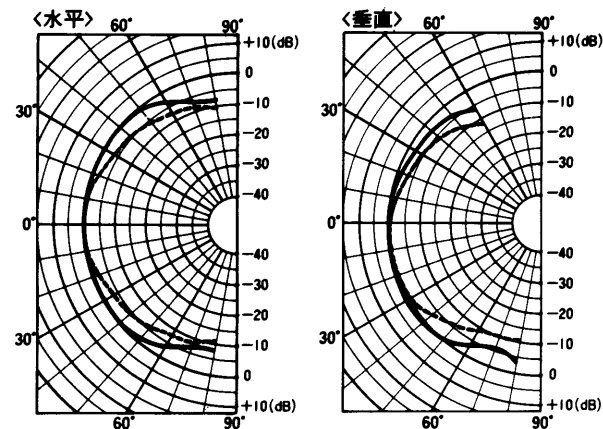



■外觀寸法図

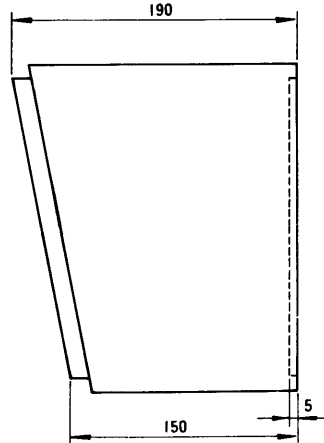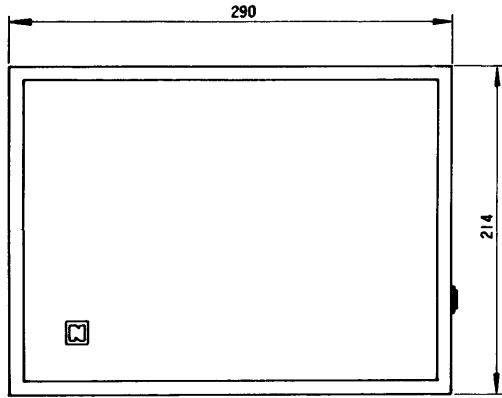

■A部拡大図

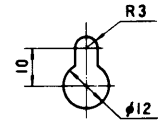


■B部拡大図

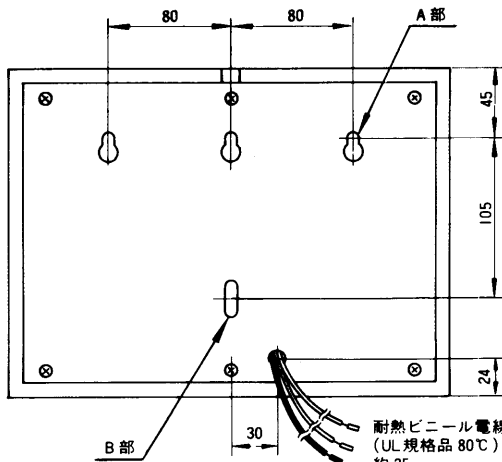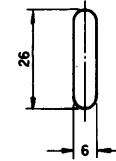

■スピーカー取付アングル  
(別売品)

品名：WS-Q01  
付属品：木ねじ 3.8×16………3  
          バインドねじ M4×16…3

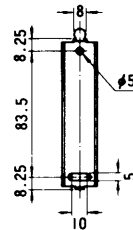

耐熱ビニール電線  
(UL規格品 80℃)  
約 25 cm

茶：4kΩ (L級：直出しコードにL表示ラベル貼付)  
黒：2kΩ (L級：直出しコードにL表示ラベル貼付)  
白：COM

単位	mm
縮尺	1/5