

壁掛スピーカー WS-1505

■ 定格

木製キャビネットに16cmスピーカーを内蔵した音量調節器付の壁掛スピーカーです。(3線式配線により緊急放送もできます)

■ 定格

定格入力	3 W	寸 法	450(幅)×300(高さ)×240(奥行長) 150(奥行短)mm
入力インピーダンス	3.3kΩ	質 量(重量)	約3.8kg
種 別※1	L級	仕 上 げ	木 箱：塗装 パネルホワイト(マンセル5Y7.5/1) ネット：ジャージ、ハニーページ (三善産業 ME-1289)
周波数特性	130~12,000Hz (偏差20dB)		
出力音圧レベル※2	92dB (1m 1Wにて)		
使用スピーカー	16cm丸形スピーカー		
音量調節	4段階(0dB, -9dB, -18dB, ∞)		

※1 種別とは、消防法で規定された音声警報「第2シグナル」を音源として、無響室にて得られる音圧(ピーク値)により次のように定められています。


S級：84dB(A)以上 87dB(A)未満

M級：87dB(A)以上 92dB(A)未満

L級：92dB(A)以上


※2 出力音圧レベルとは、JIS C 5531で定められた値で音声警報「第2シグナル」の値とは異なります。

■ 周波数特性


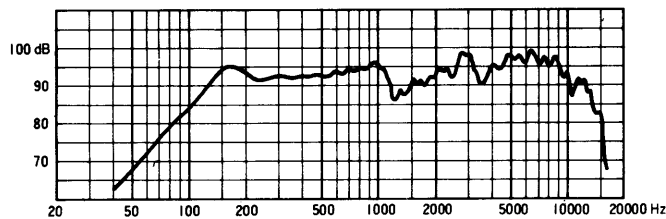


■ 指向特性

— 1 kHz, 4 kHz, 0 dB = 92 dB

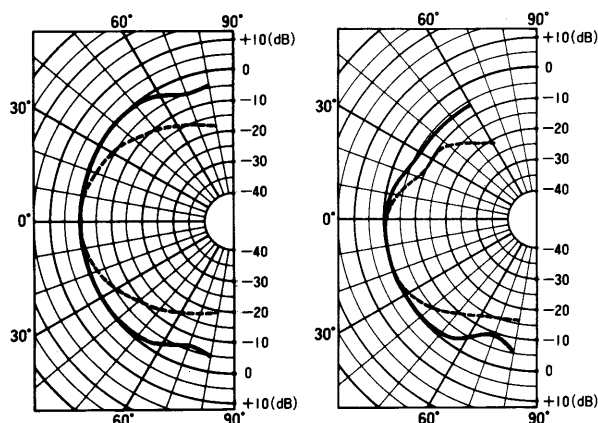


■ 外觀寸法図

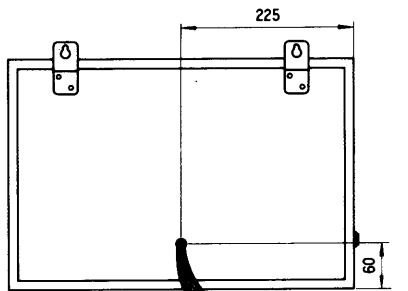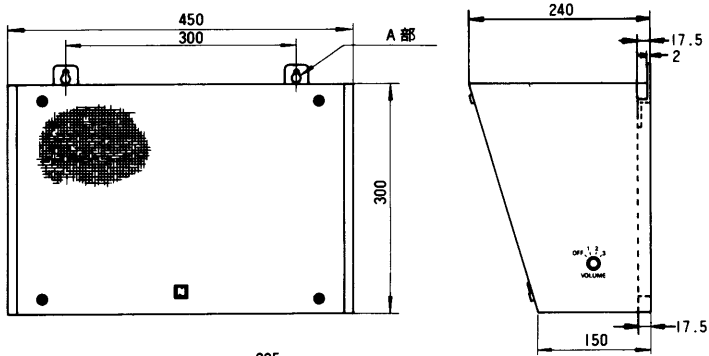

耐熱ビニール電線
(UL規格品 80℃)
約 25 cm

赤：緊急
黒：3.3kΩ (L級：直出しコードにL表示ラベル貼付)
白：COM

■ A部拡大図

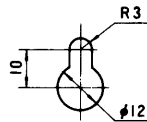

単位	mm
縮尺	1/10