

# 天井スピーカー WS-5100

## ■概要

スピーカー線の接続が簡単なワンタッチコネクターを採用したスプリングキャッチ式埋込形天井スピーカーです。

## ■定格

定格入力：3W

寸法：外形、174×230mm

入力インピーダンス：3.3kΩ、10kΩ

内部高、約120mm

種別<sup>\*1</sup>：L級

質量(重量)：約620g

周波数特性：130～12000Hz(偏差20dB)

仕上げ：ハインパクトスチロール黒色

出力音圧レベル<sup>\*2</sup>：92dB(1m、1W)

使用スピーカー：16cm丸形スピーカー

※1種別とは、消防法で規定された音声警報「第2シグナル」を音源として、無響室にて得られる音圧(ピーク値)により、次のように定められています。

S級：84dB(A)以上87dB(A)未満


M級：87dB(A)以上92dB(A)未満

L級：92dB(A)以上


本スピーカーは専用スピーカーパネルと組み合わせてご使用ください。認定組み合わせスピーカーパネルは次ページをご参照ください。

※2出力音圧レベルとは、JIS C 5531で定められた値で音声警報「第2シグナル」の値とは異なります。

## ■外観寸法図

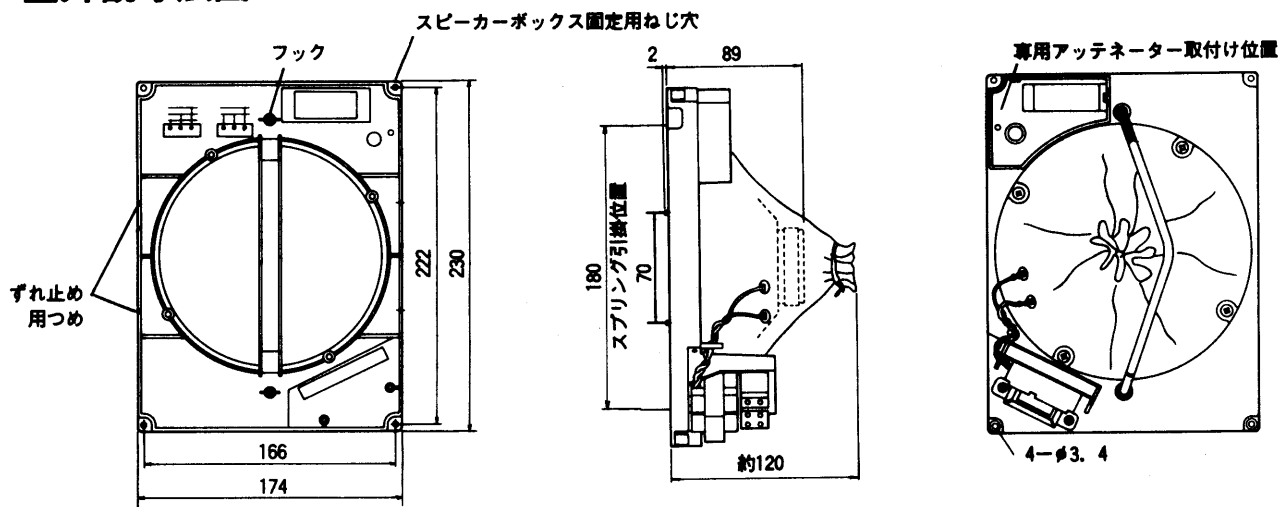


## ●ワンタッチコネクター接続図

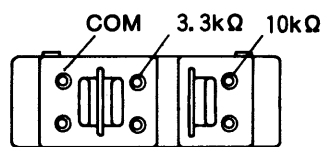

ワンタッチコネクター上面のラベルに種別表示(Ⓛ)


## ●取付穴寸法図

スピーカーを取付けるときは、天井板に図のような穴をあけてください。

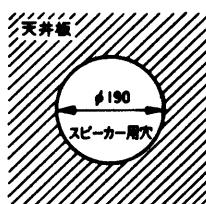

単位	mm
縮尺	1/5

## ■周波数特性

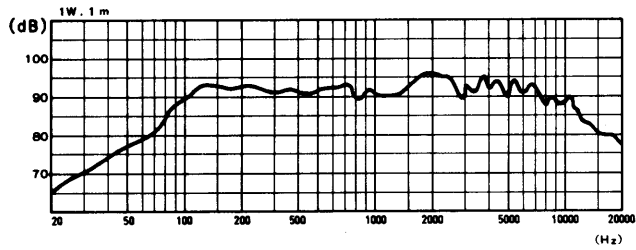

## ■認定組み合わせスピーカーパネル

下記専用スピーカーパネルとの組み合わせは3.3k $\Omega$ , 10k $\Omega$ ともすべてL級となります。

WS-4921B	WS-4960	WS-4970	WS-4980G
WS-5110	WS-5120	WS-5130	WS-5150
WS-5180	WS-5200	WS-5240	WS-5250
WS-5260	WS-5270		