

端子盤ユニット WU-Q50

■機器概要

スピーカ回線・火災報知設備・リモコンなどの外部配線を接続する非常用放送設備用の端子盤ユニットです。

■機器定格


| | | | |
|-----|-----------------------------|----|--|
| 端子数 | 120端子 | 重量 | 約4 kg |
| 寸法 | 480(幅)×132(高さ)×275(奥行)mm：3H | 仕上 | パネル：マンセル5Y7.5/1アルファ塗装 側板：亜鉛クロメートメッキ |

■局数と端子盤の必要数

| 局数 | スピーカのみ | スピーカと非常リモコン | スピーカと一般リモコンマイク | スピーカ、非常リモコンと一般リモコンマイク |
|-----|--------|-------------|----------------|-----------------------|
| 10局 | 1 | 1 | 1 | 1 |
| 15 | 1 (2) | 1 (2) | 1 (2) | 2 |
| 20 | 1 (2) | 2 (3) | 1 (2) | 2 (3) |
| 25 | 1 (2) | 2 (3) | 2 (2) | 2 (3) |
| 30 | 2 (3) | 2 (3) | 2 (3) | 2 (4) |
| 35 | 2 (3) | 2 (4) | 2 (3) | 3 (4) |

注：() 内の数字はBGM放送モード選択ユニットを使用するときの必要な端子盤ユニットの数ですが、BGM放送モード選択ユニットの使用方法によってはこの数よりも少ないことがあります。

■外観寸法図

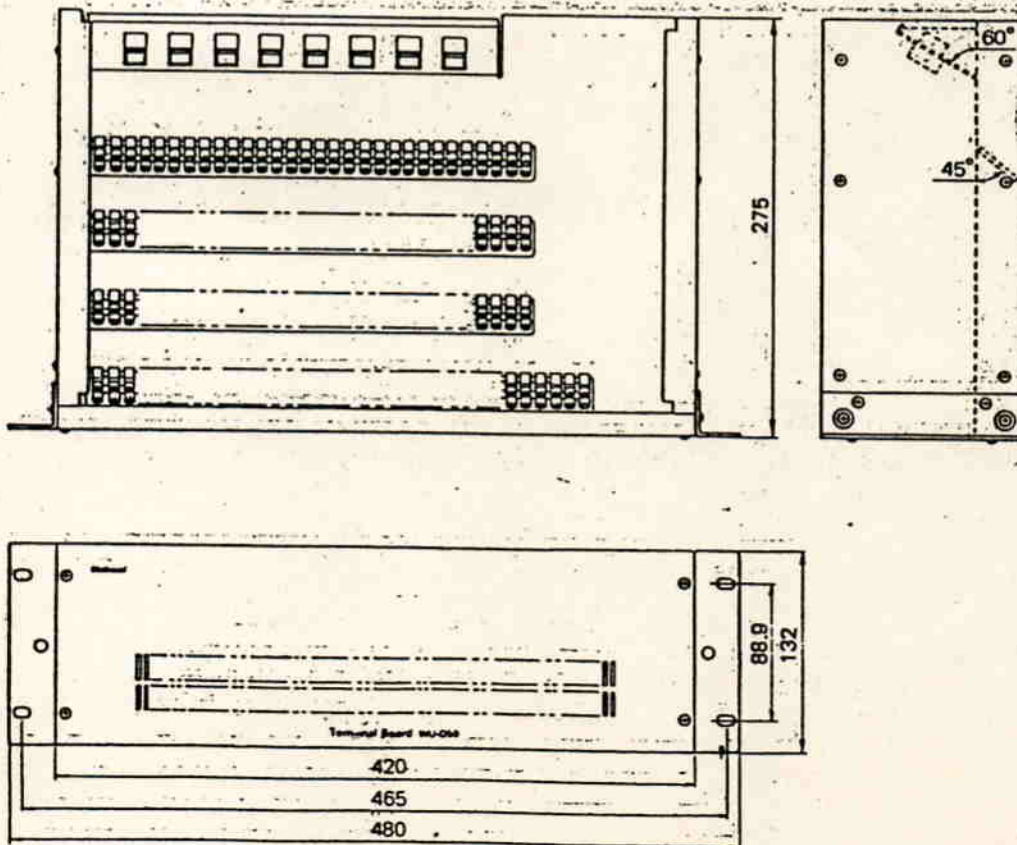

単位 mm
縮尺 1/5