

延長ケーブル WV-CS15, ~~WV-CS30~~ ~~WV-CS150~~

■ 機器概要

固体撮像テレビカメラ(WV-CD50)専用の6芯カメラ延長ケーブルです。

■ 機器定格

● ケーブル長さ

品番	WV-CS15	WV-CS30	WV-CS150
長さ	約5m	約10m	約50m


● 線芯種類

線芯番号	1	2	3	4	5	6
線芯種類	ビニール絶縁線 AWG26				同軸線 AWG28-75Ω	

● 結線表


ピンNo.	線芯番号	色別
1	接続せず	
2	5	灰
3	1	橙
4	2	白
5	3	紫
6	4	黄
7	6	灰/黒
8	接続せず	
9	5のシールド	
10	6のシールド	

● 線芯構造

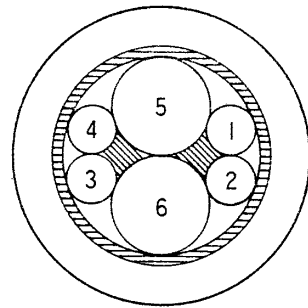


● コネクターピン配列

HR10A-10P-10P

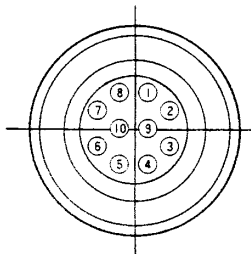


はんだ付側

HR10A-10J-10S

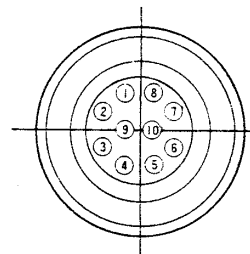

はんだ付側

■ 外観寸法図

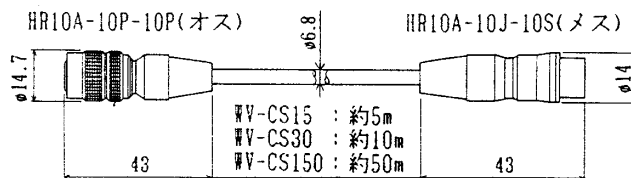

単位	mm
縮尺	1/2