


# 仕様書

## ボリュームボックス

WZ-510-1, ~~2~~, ~~3~~/<sub>4</sub>


BGM演奏装置をはじめ各種放送装置の音量調整器として使用します。音量を変化させても回路のインピーダンスは一定であり、又音量を最小にしておいても緊急放送ができるようになっております。

### ●回路図

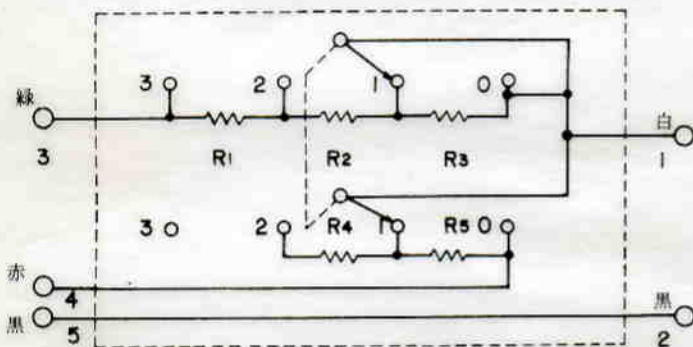

	WZ-501-1	WZ-510-2	WZ-510- <del>3</del> / <sub>4</sub>
R <sub>1</sub>	4.7kΩ	2.7kΩ	2.7kΩ
R <sub>2</sub>	2.7kΩ	1kΩ	680Ω
R <sub>3</sub>	2.7kΩ	1.2kΩ	820Ω
R <sub>4</sub>	6.8kΩ	3.3kΩ	1.8kΩ
R <sub>5</sub>	3.3kΩ	1.5kΩ	1kΩ
適用スピーカ数 (1Wスピーカ)	1	2	3~4

### ●寸法図

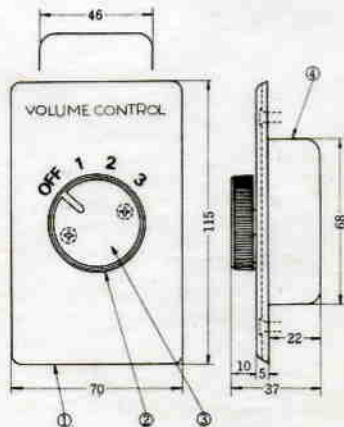

縮尺：寸

番号	名称
①	パネル
②	ツマミ本体
③	ツマミ化粧板
④	カバー